

BẢN VẼ THIẾT KẾ




CÔNG TRÌNH: BIỆT THỰ GIA ĐÌNH

ĐỊA ĐIỂM: A12, PHƯỜNG TÂN PHONG


TP. BIÊN HÒA, T. ĐỒNG NAI

CĐT: ÔNG. TRẦN VĂN THUÂN




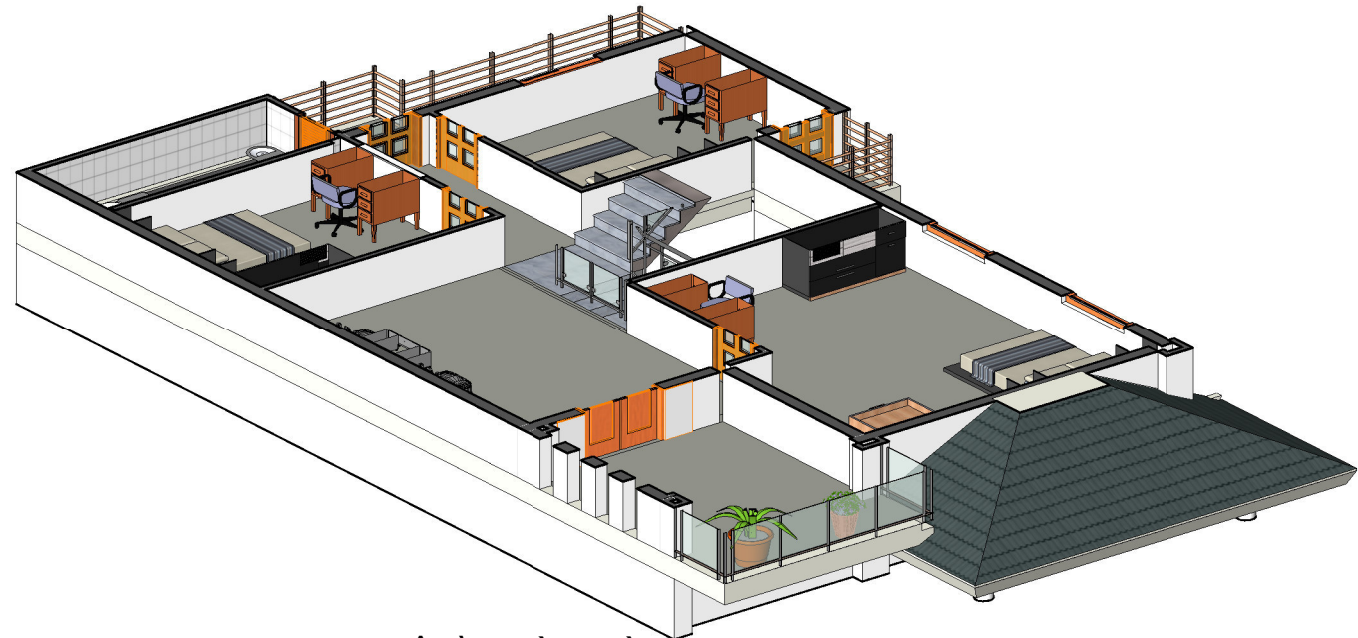

2 **MÔ HÌNH TẦNG LẦU**
TL:

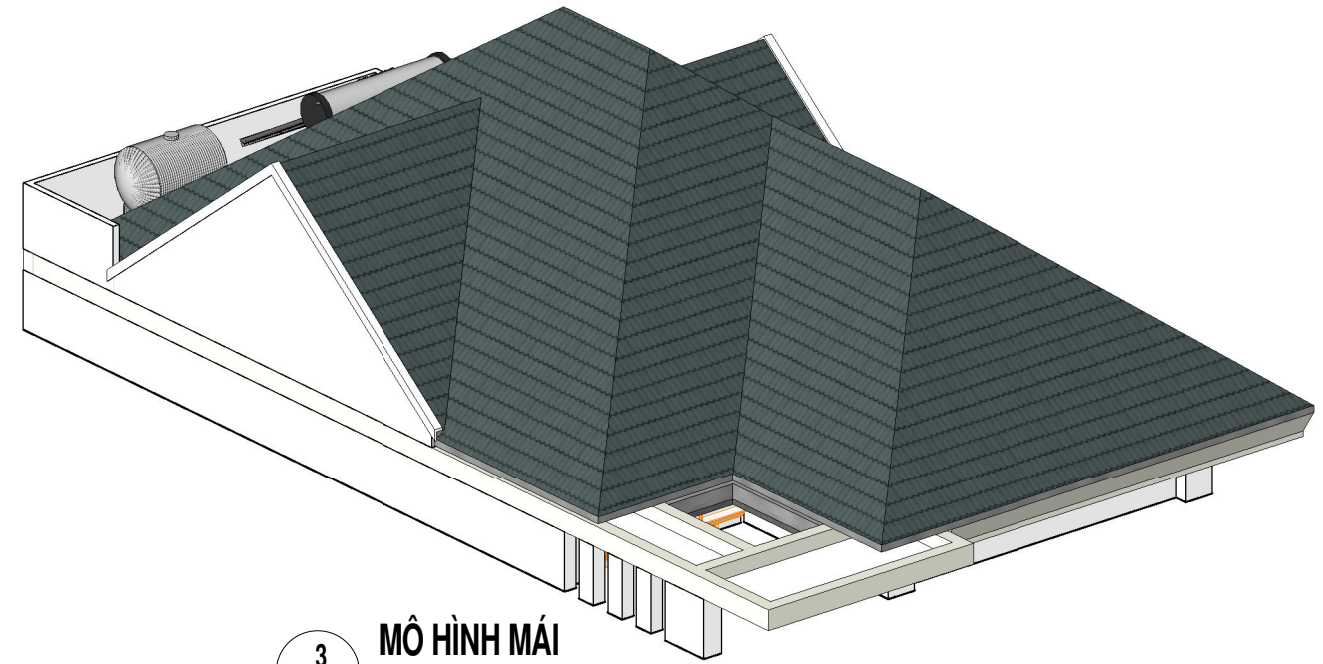


3 **MÔ HÌNH MÁI**
TL:

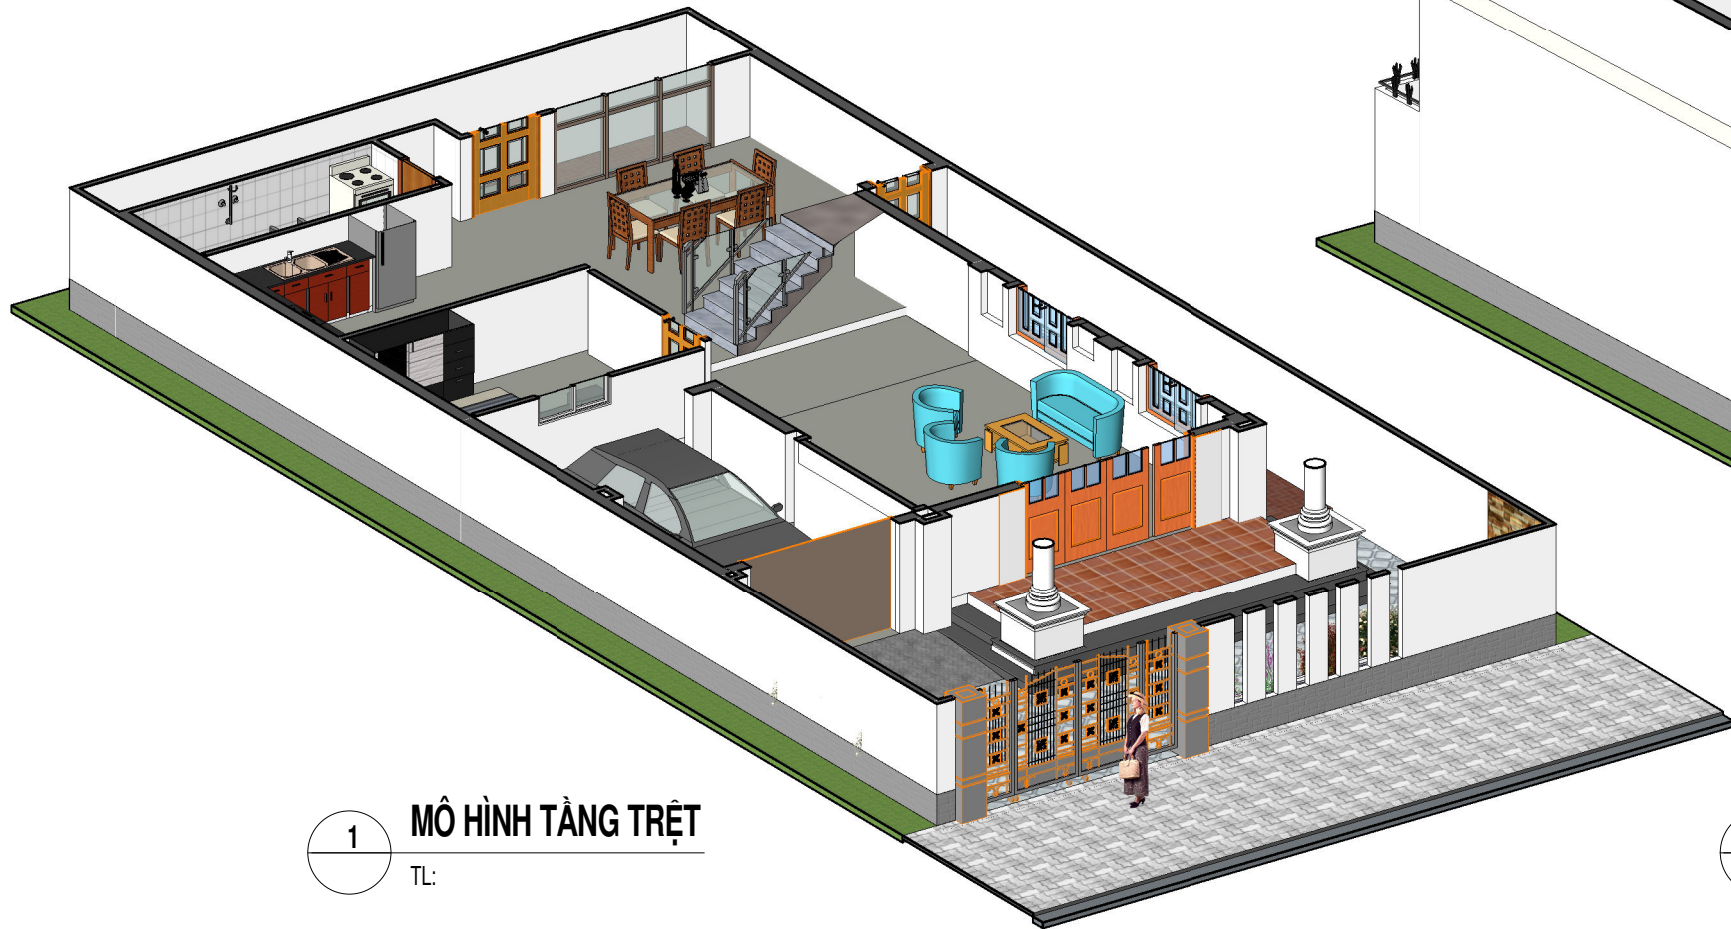

1 **MÔ HÌNH TẦNG TRỆT**
TL:





4 **MÔ HÌNH TẦNG TRỆT - TẦNG LẦU**
TL:

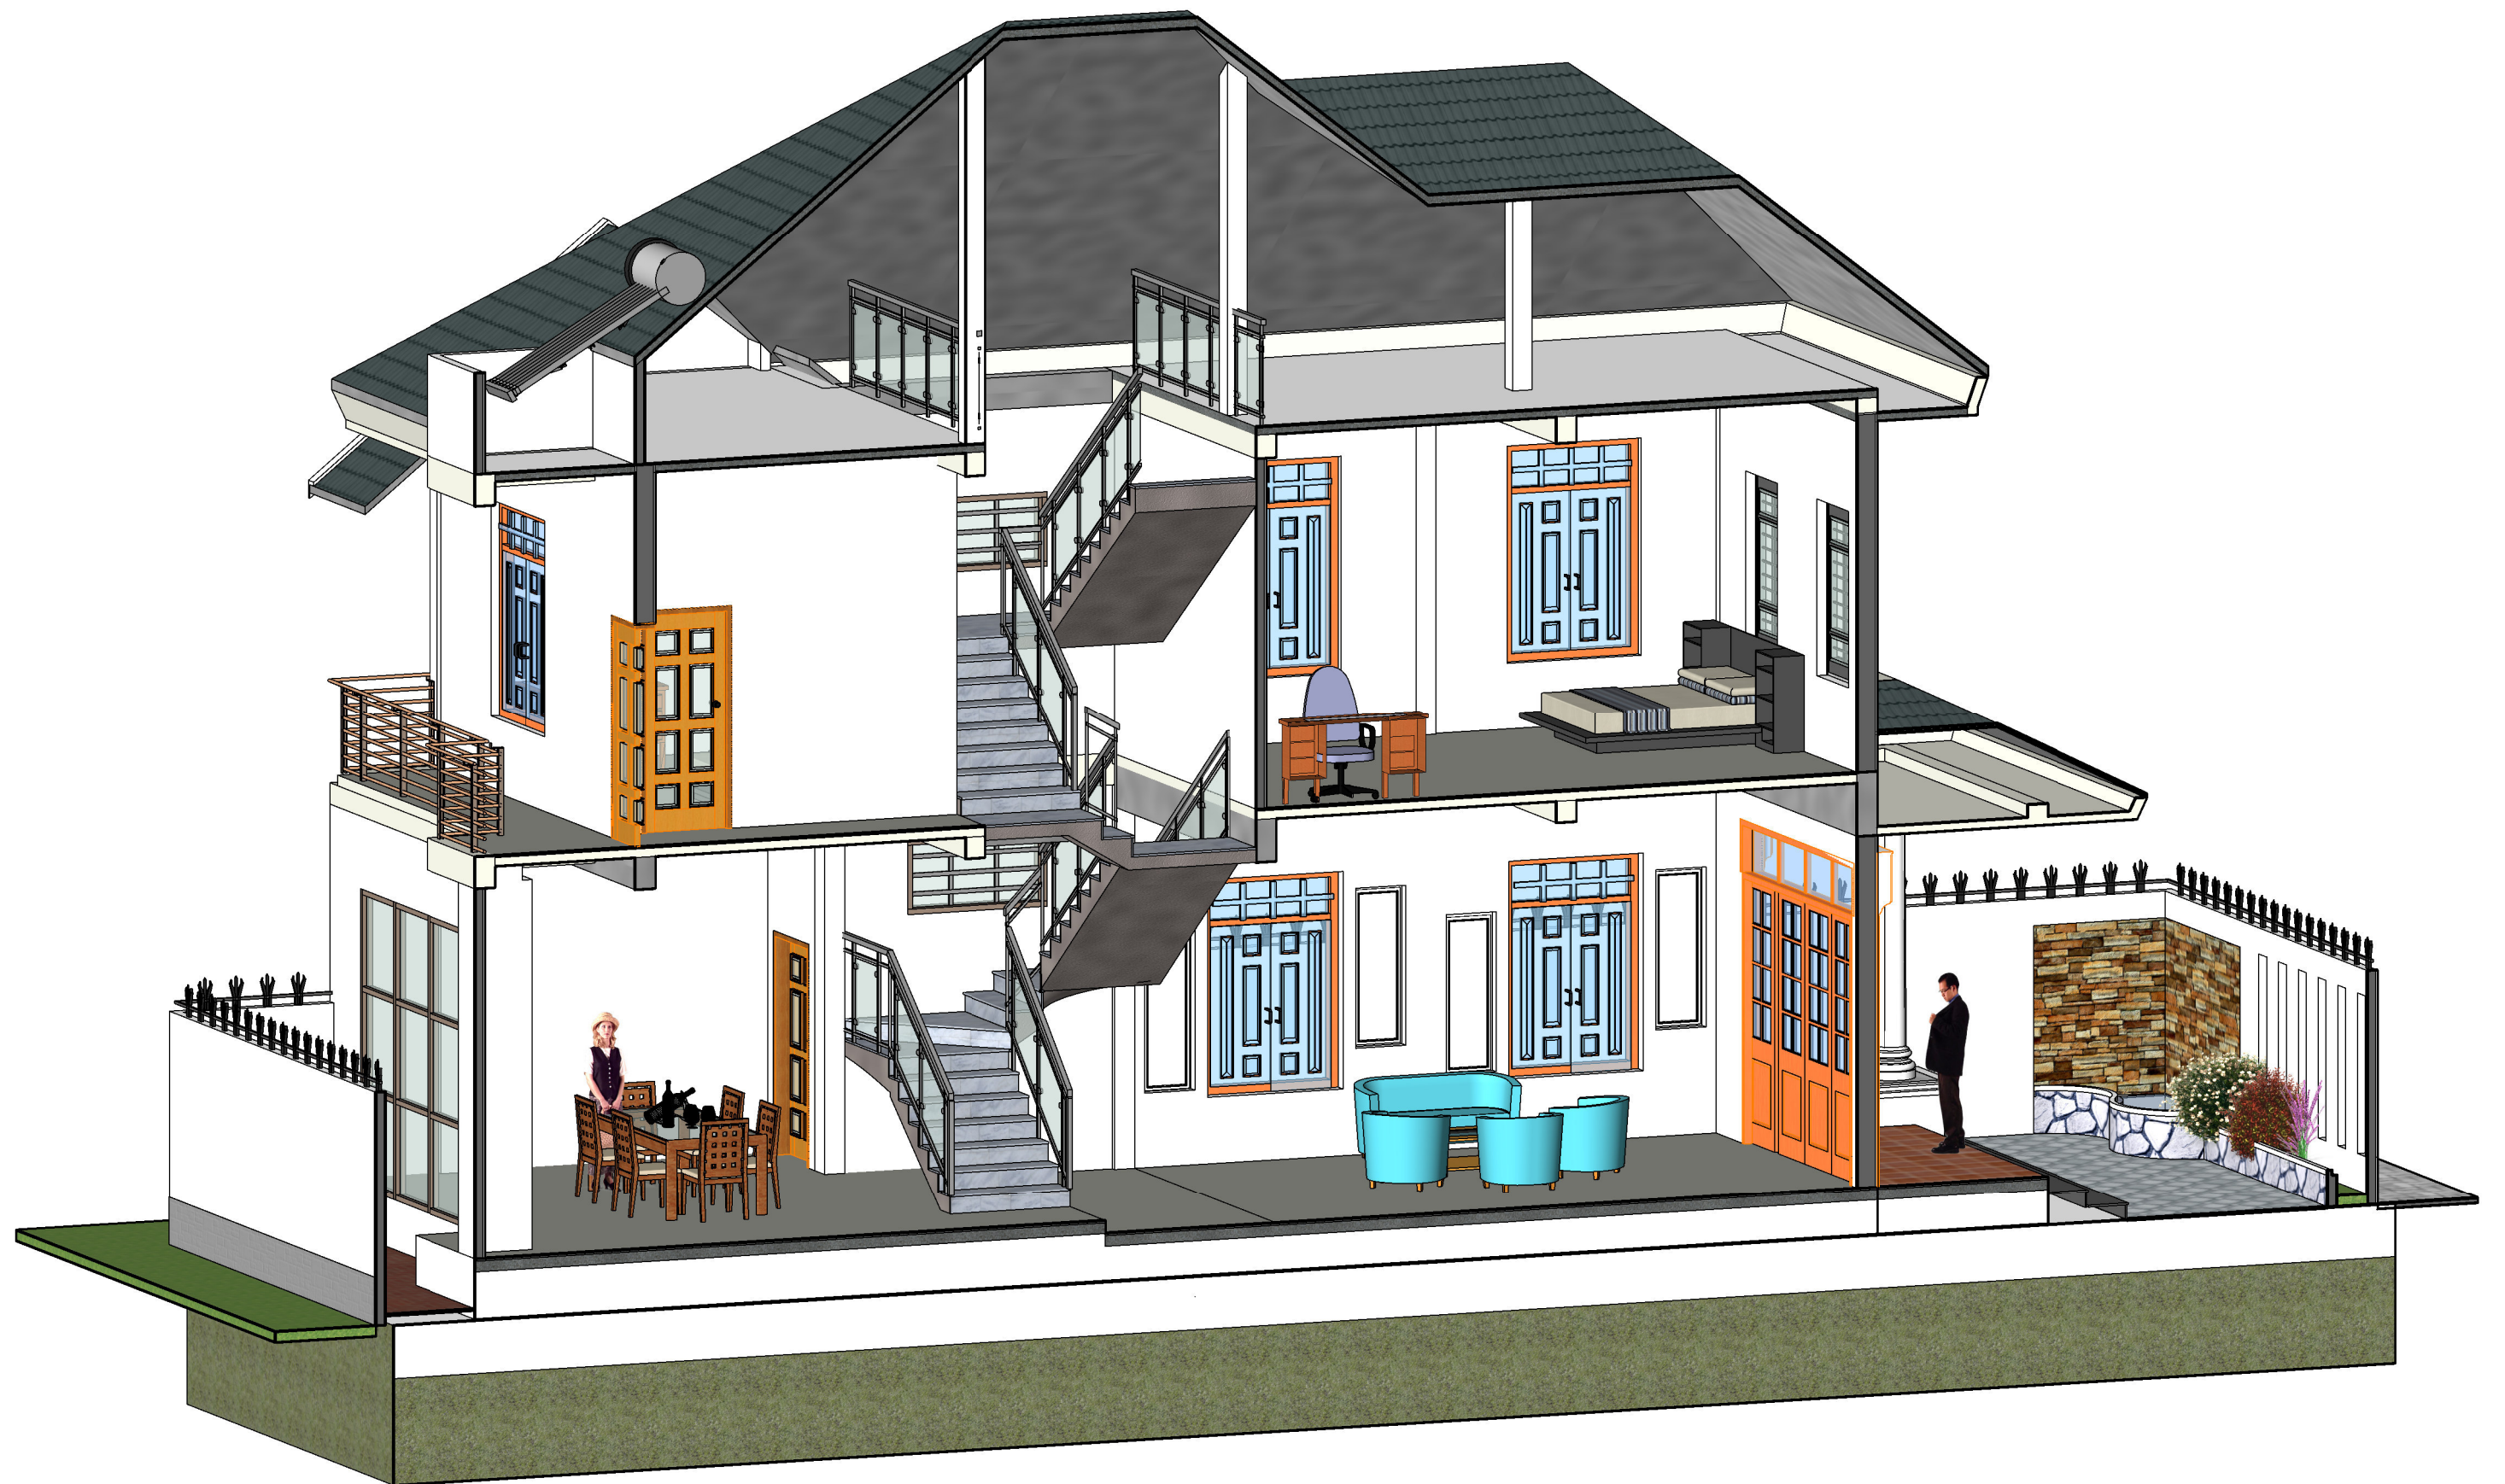


1 MÔ HÌNH CẮT DỌC
TL:



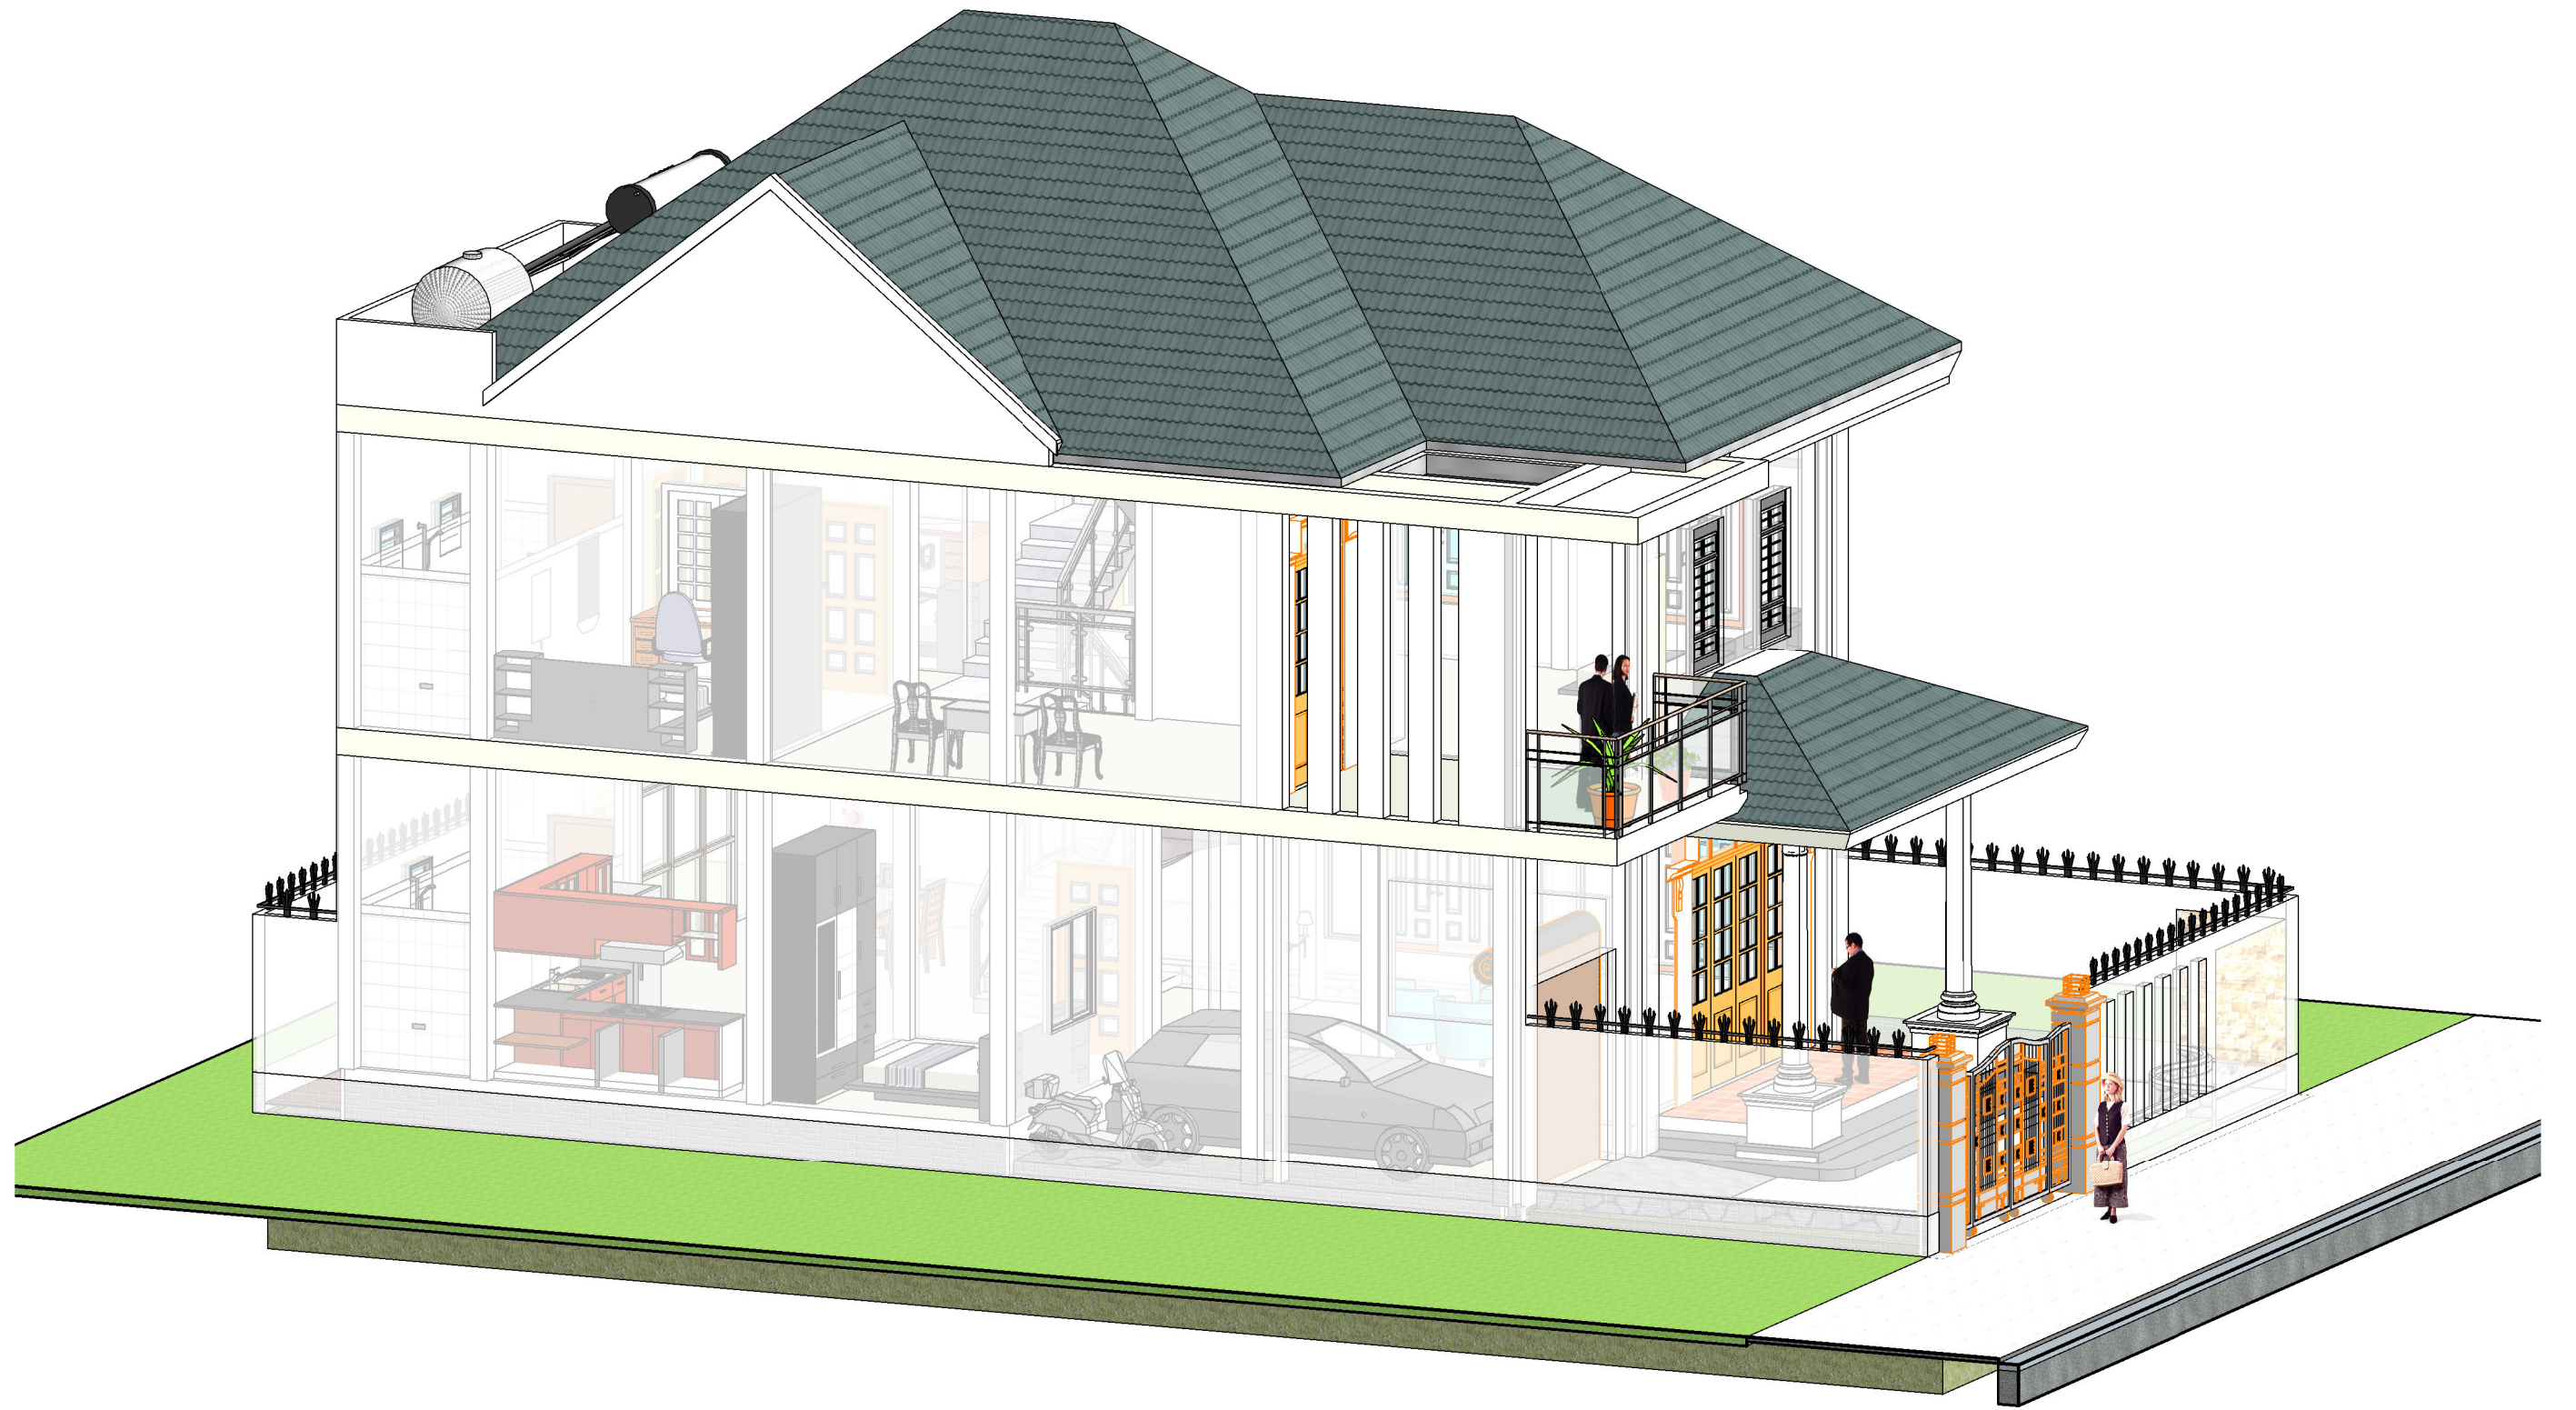


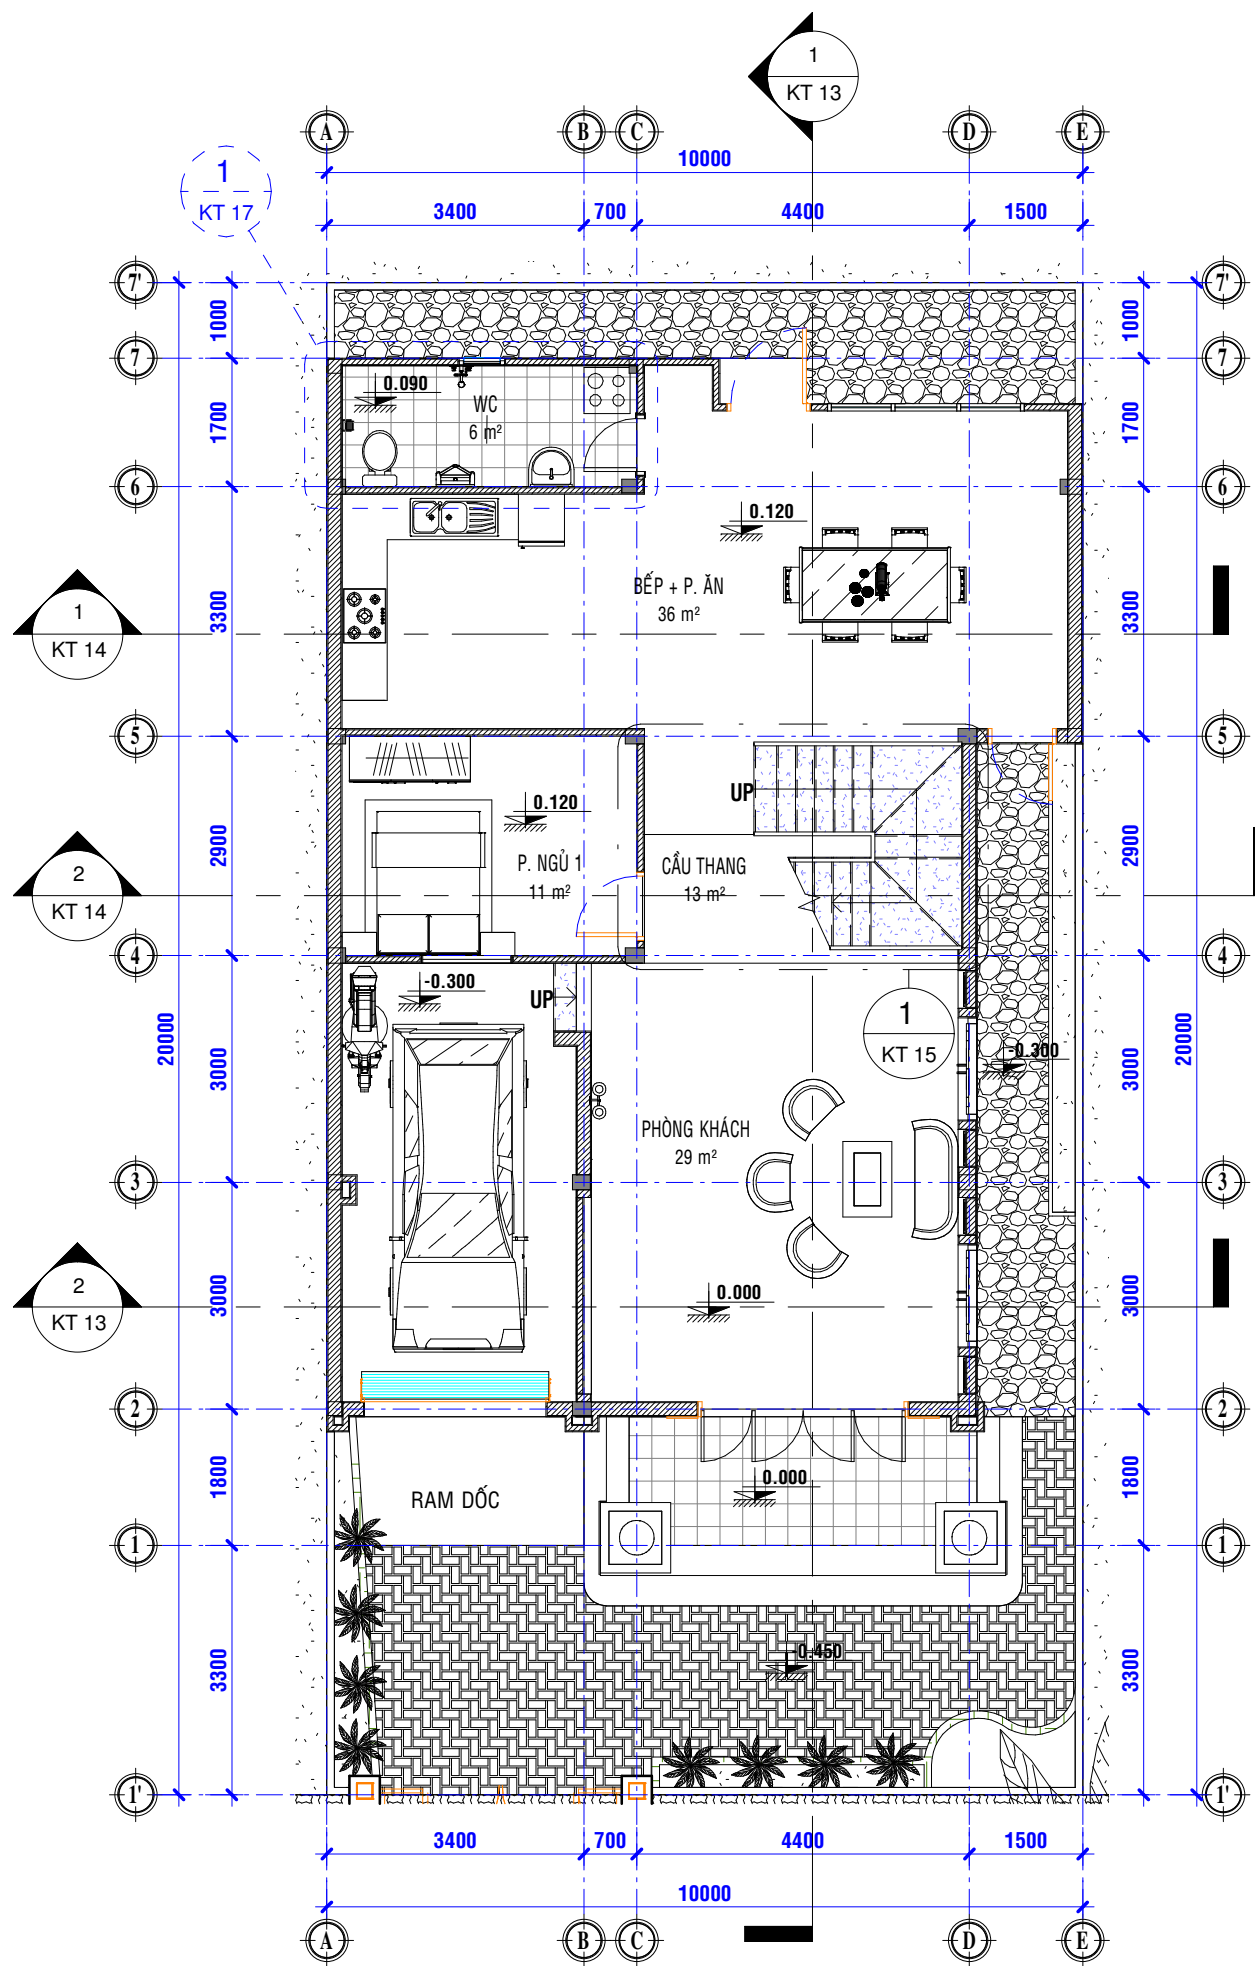


2 **MẶT BẰNG TẦNG TRỆT**
KT 09 TL: 1:100

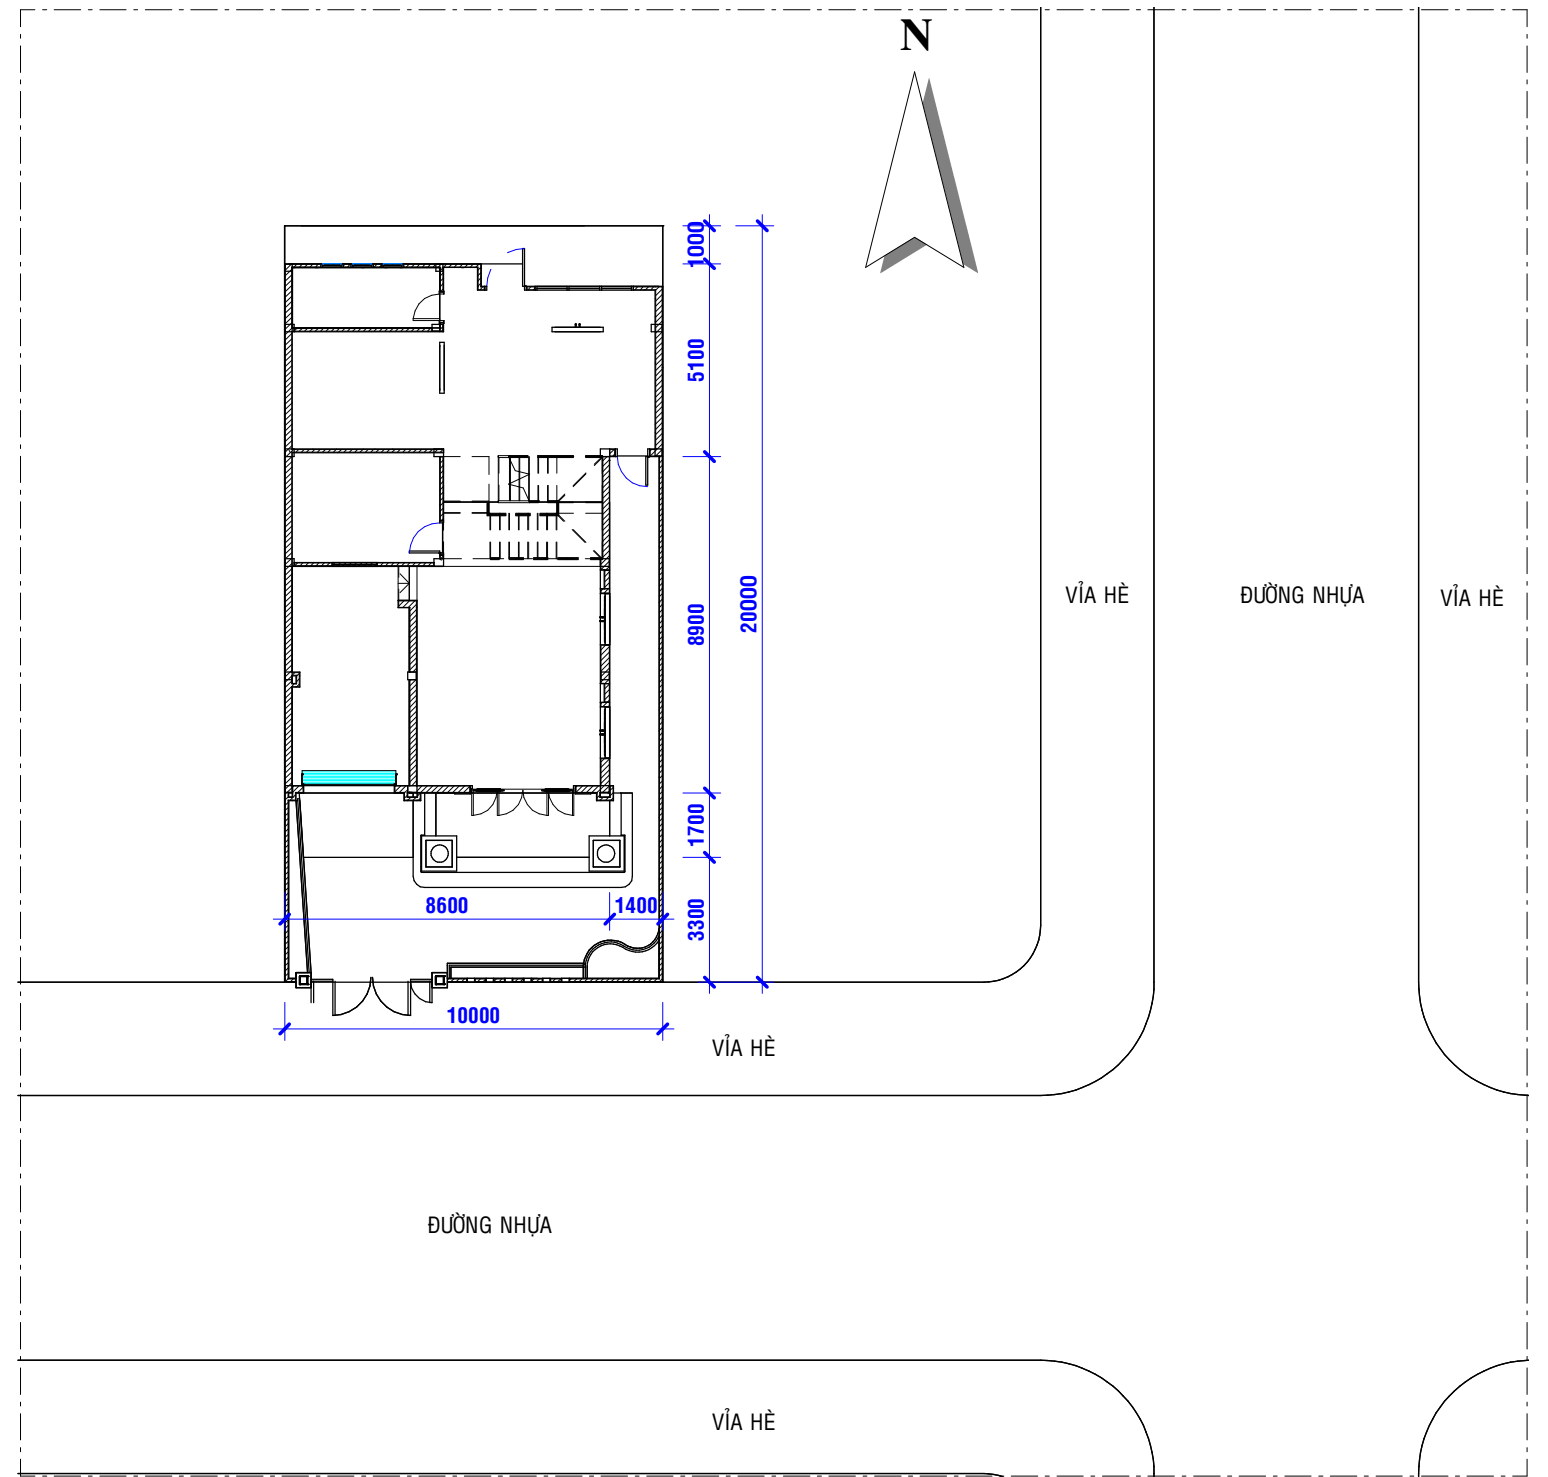


1 **MẶT BẰNG TỔNG THỂ**
KT 09 TL: 1:200

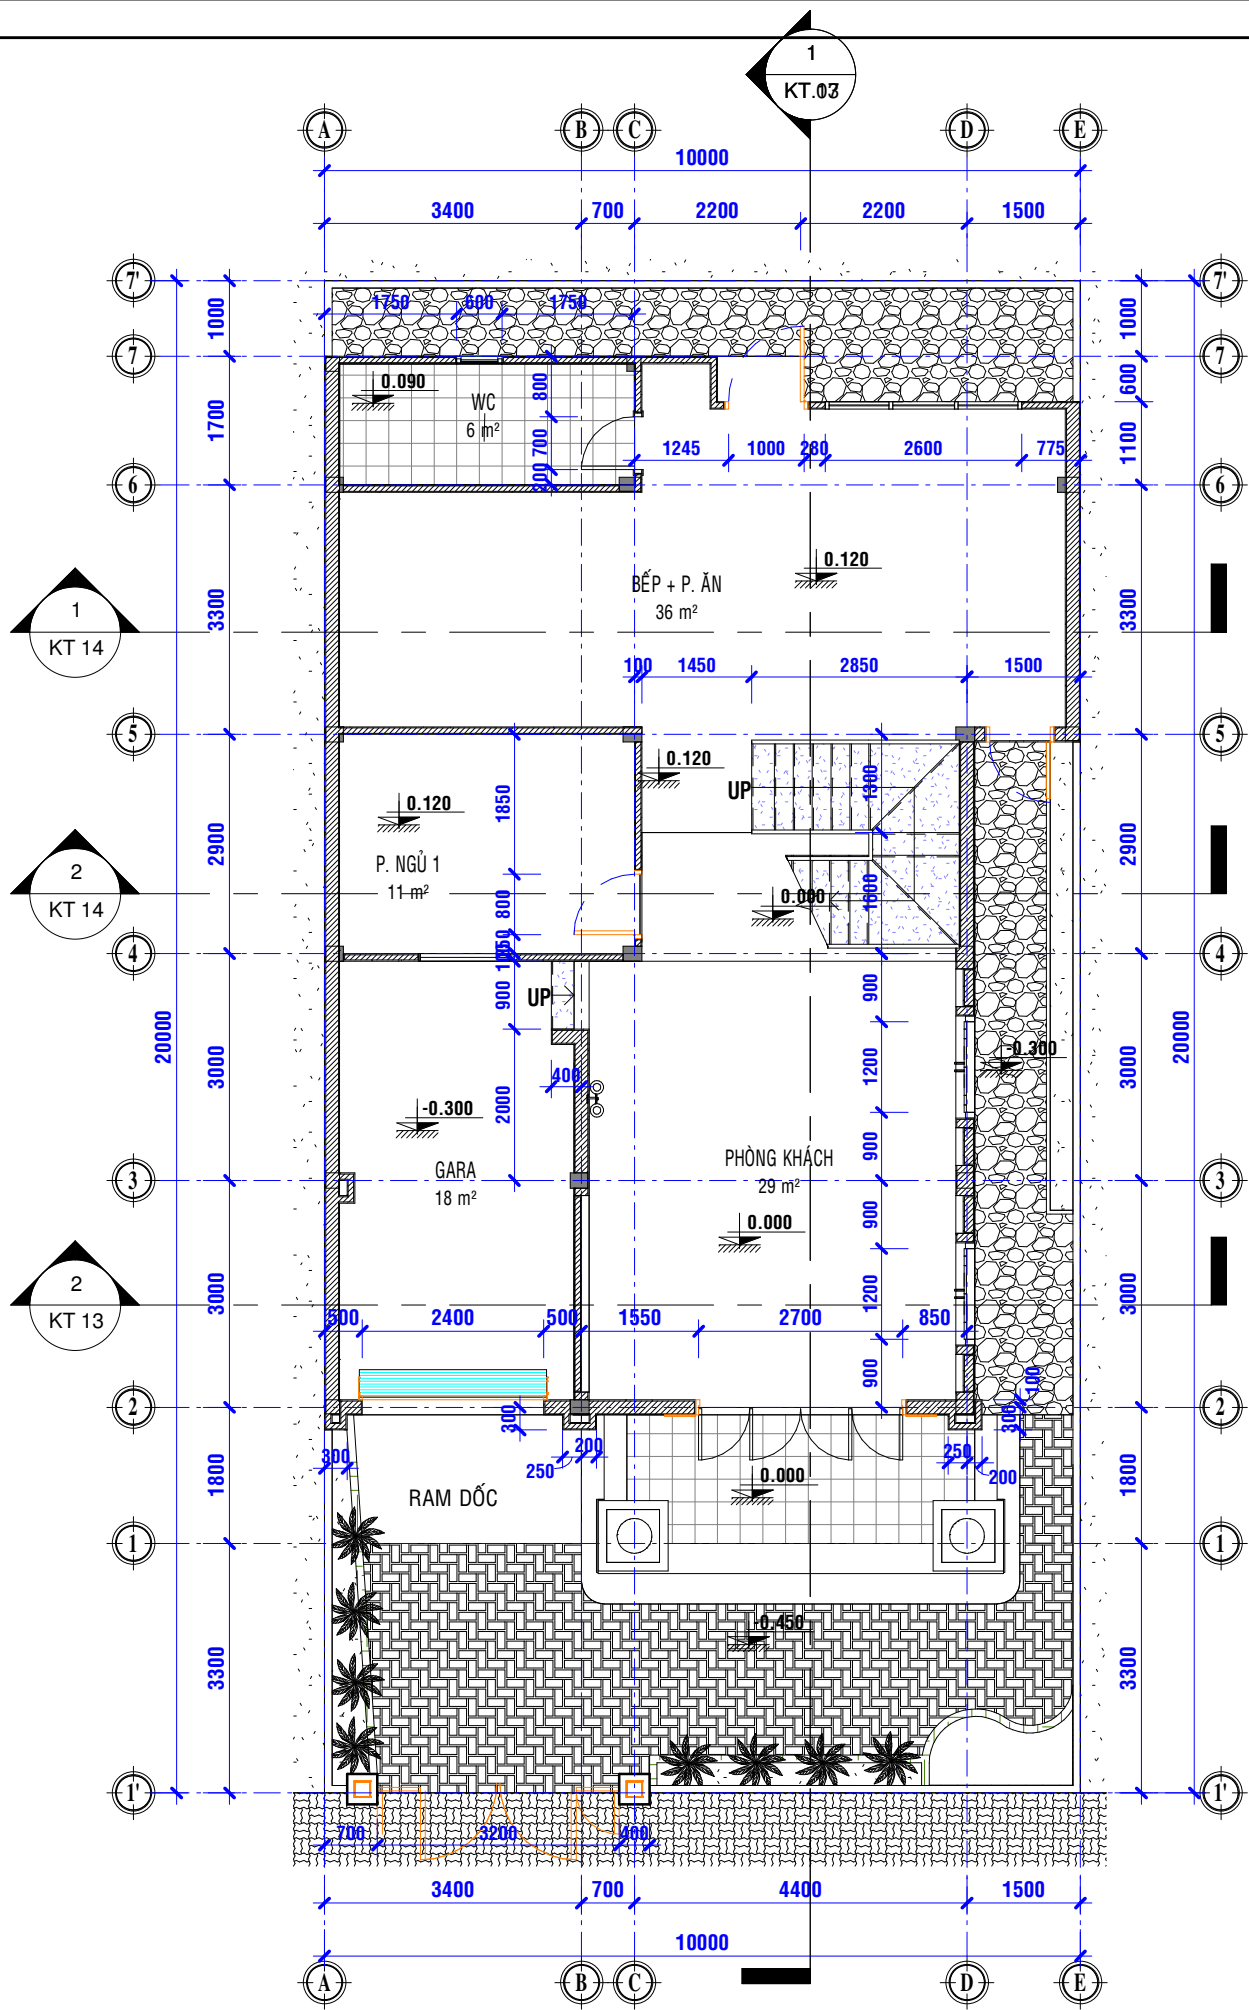


1 **MẶT BẰNG KÍCH THƯỚC TẦNG TRỆT**
 KT 09 TL: 1:100

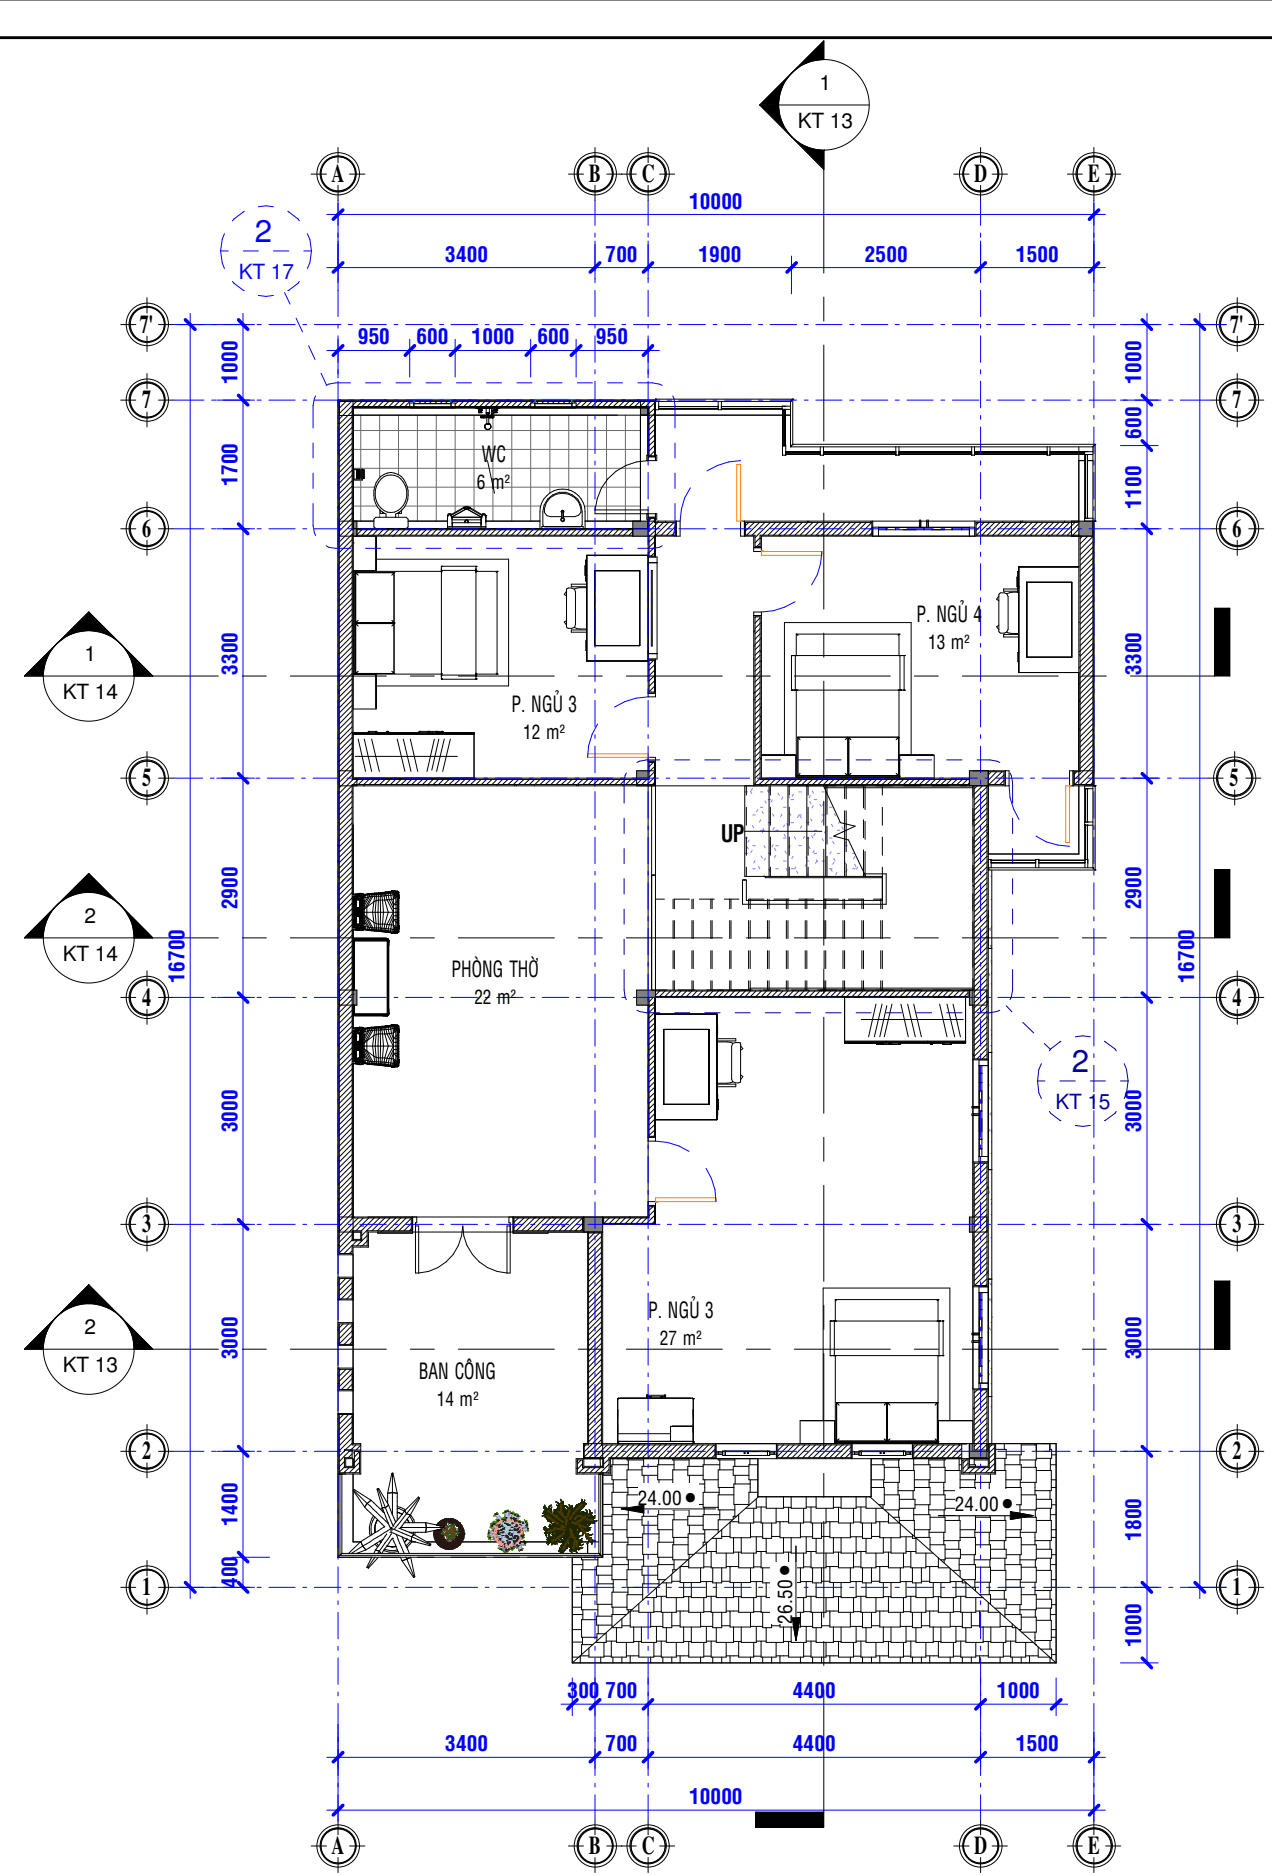


2 **MẶT BẰNG TẦNG LẦU**
 KT 09 TL: 1:100

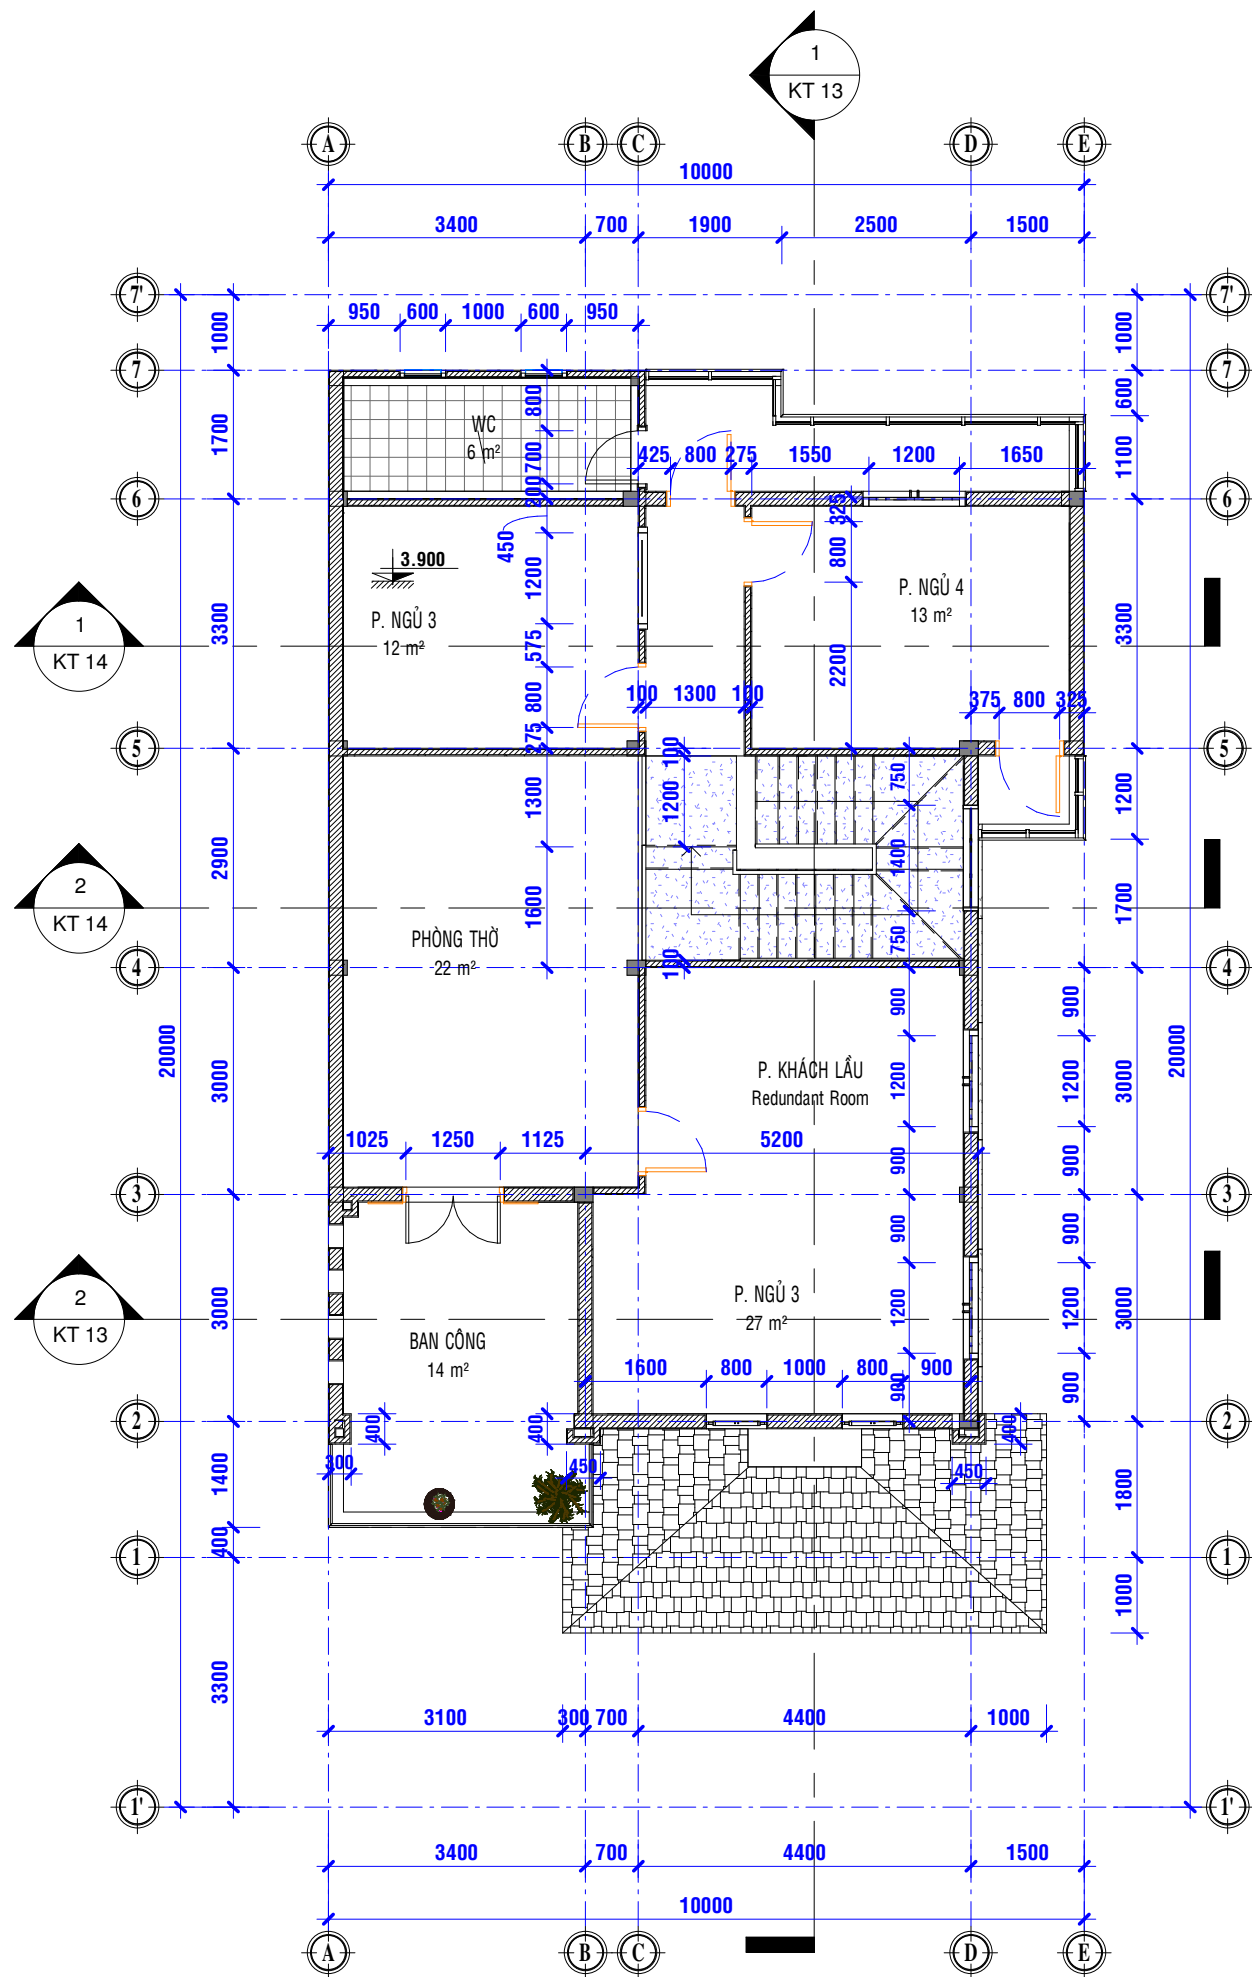


1 MẶT BẰNG KÍCH THƯỚC TẦNG LẦU
KT 09 TL: 1:100

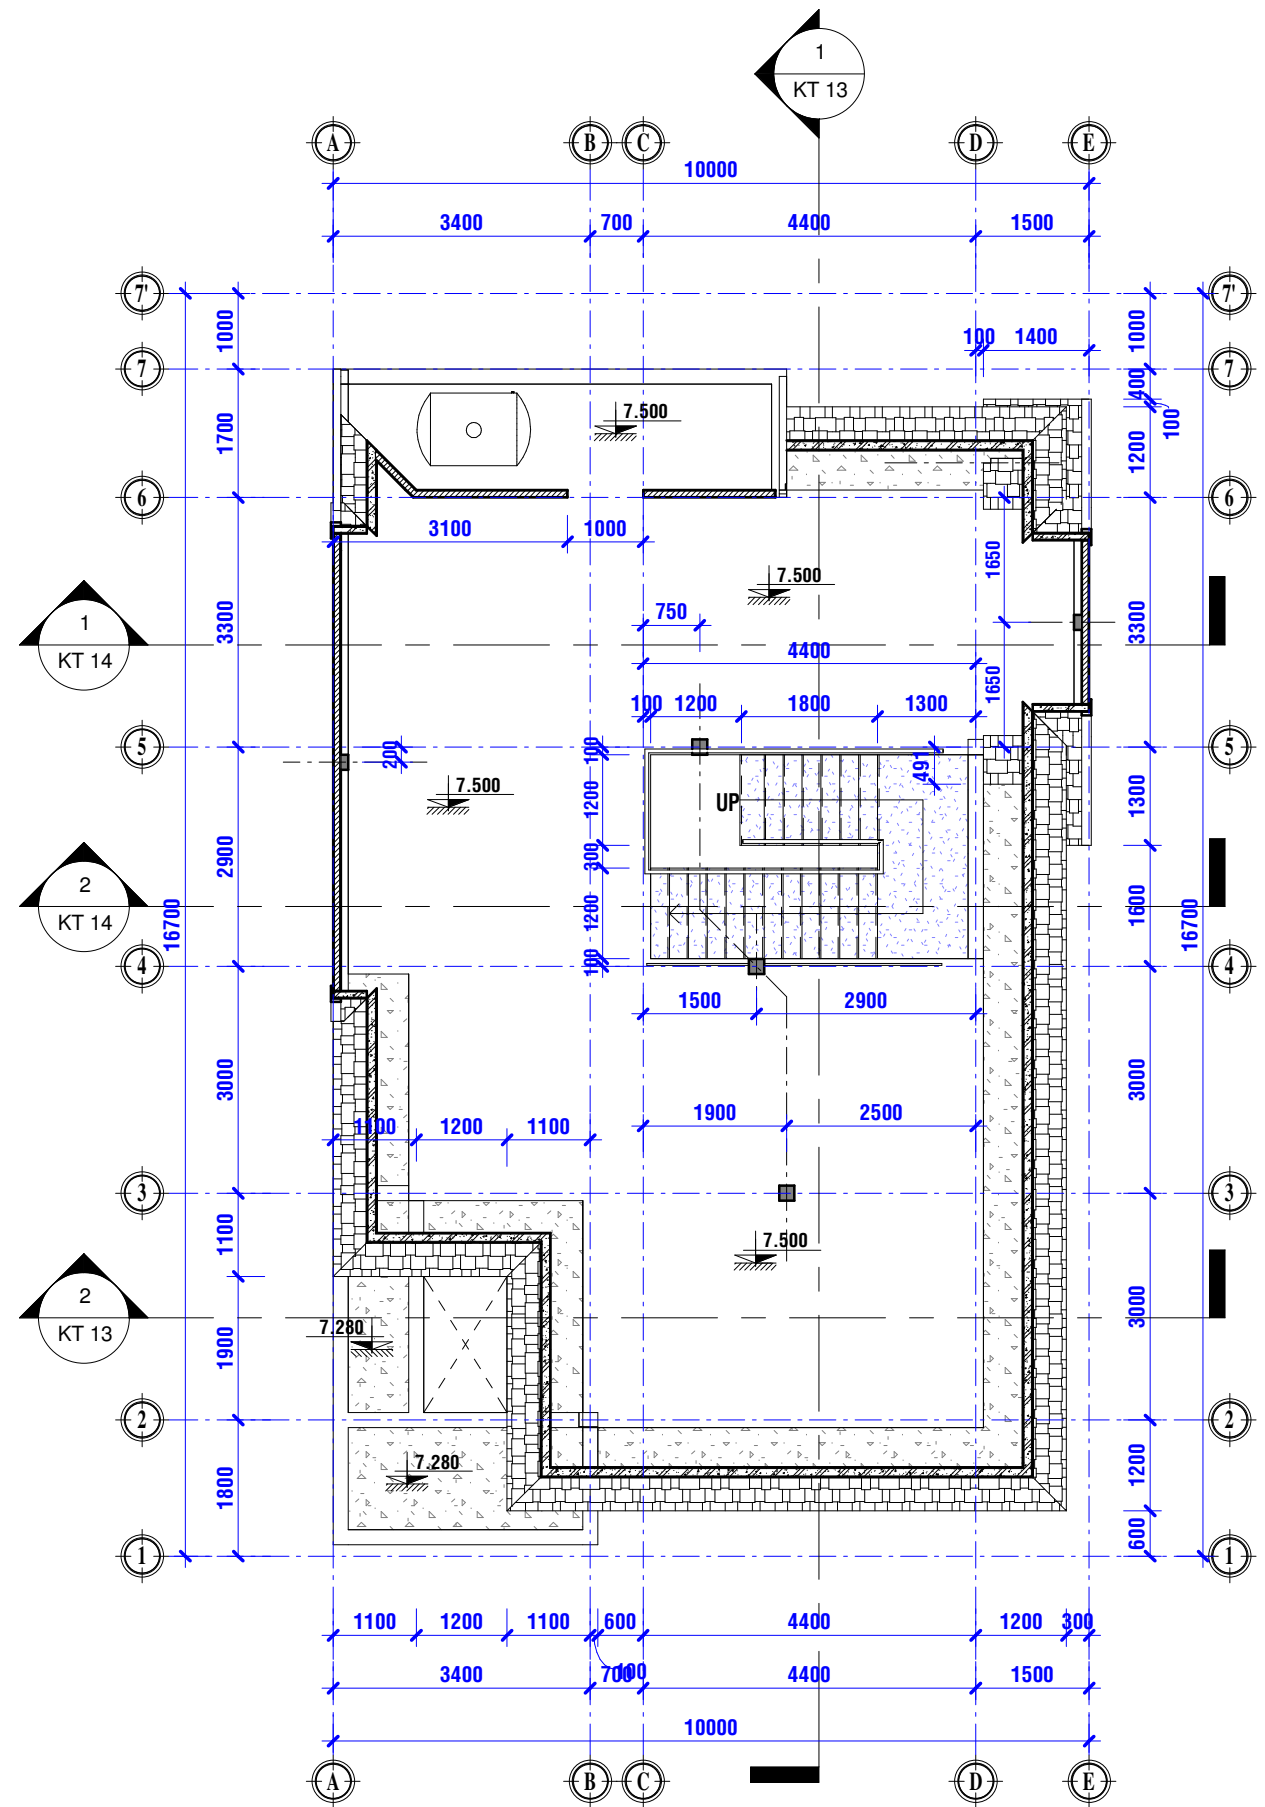


2 MẶT BẰNG ÁP MÁI
KT 09 TL: 1:100

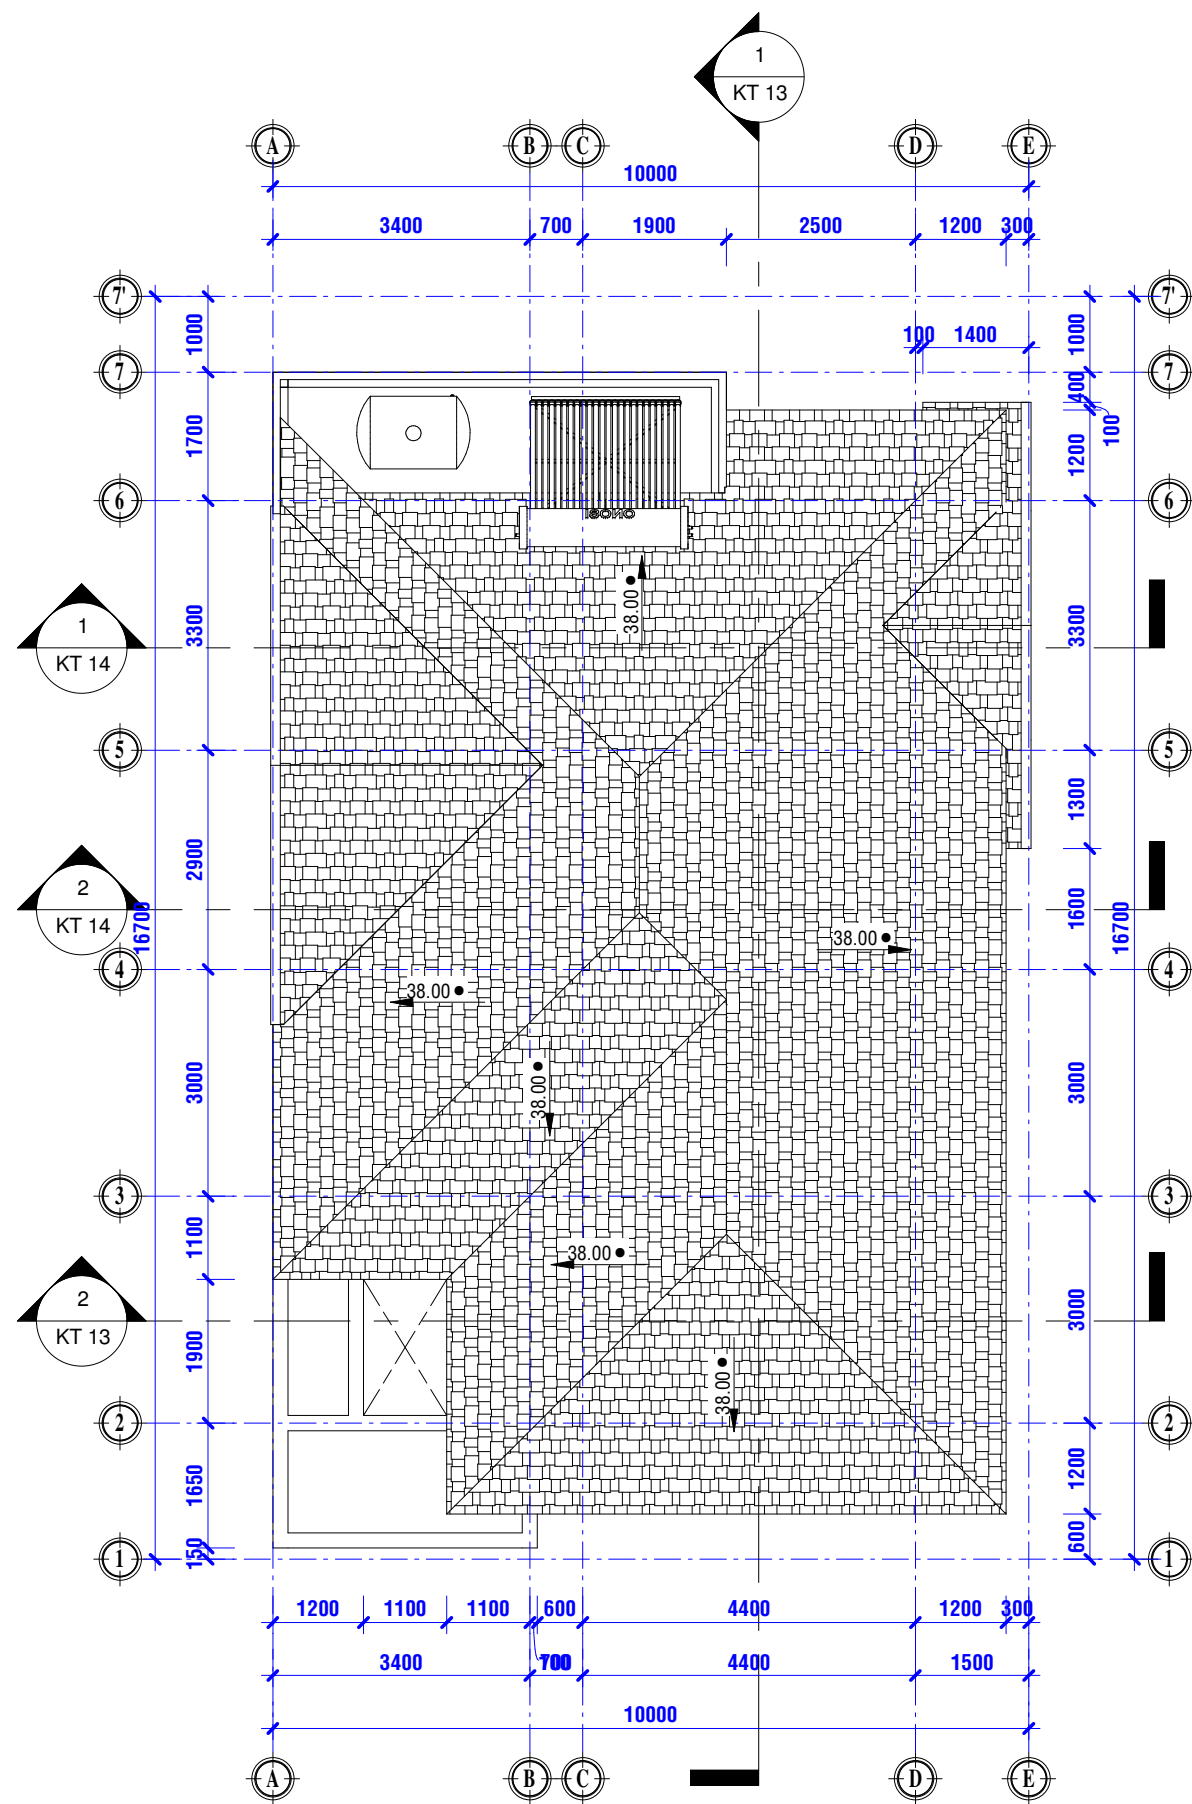


1 **MẶT BẰNG MÁI**
KT 09 TL: 1:100

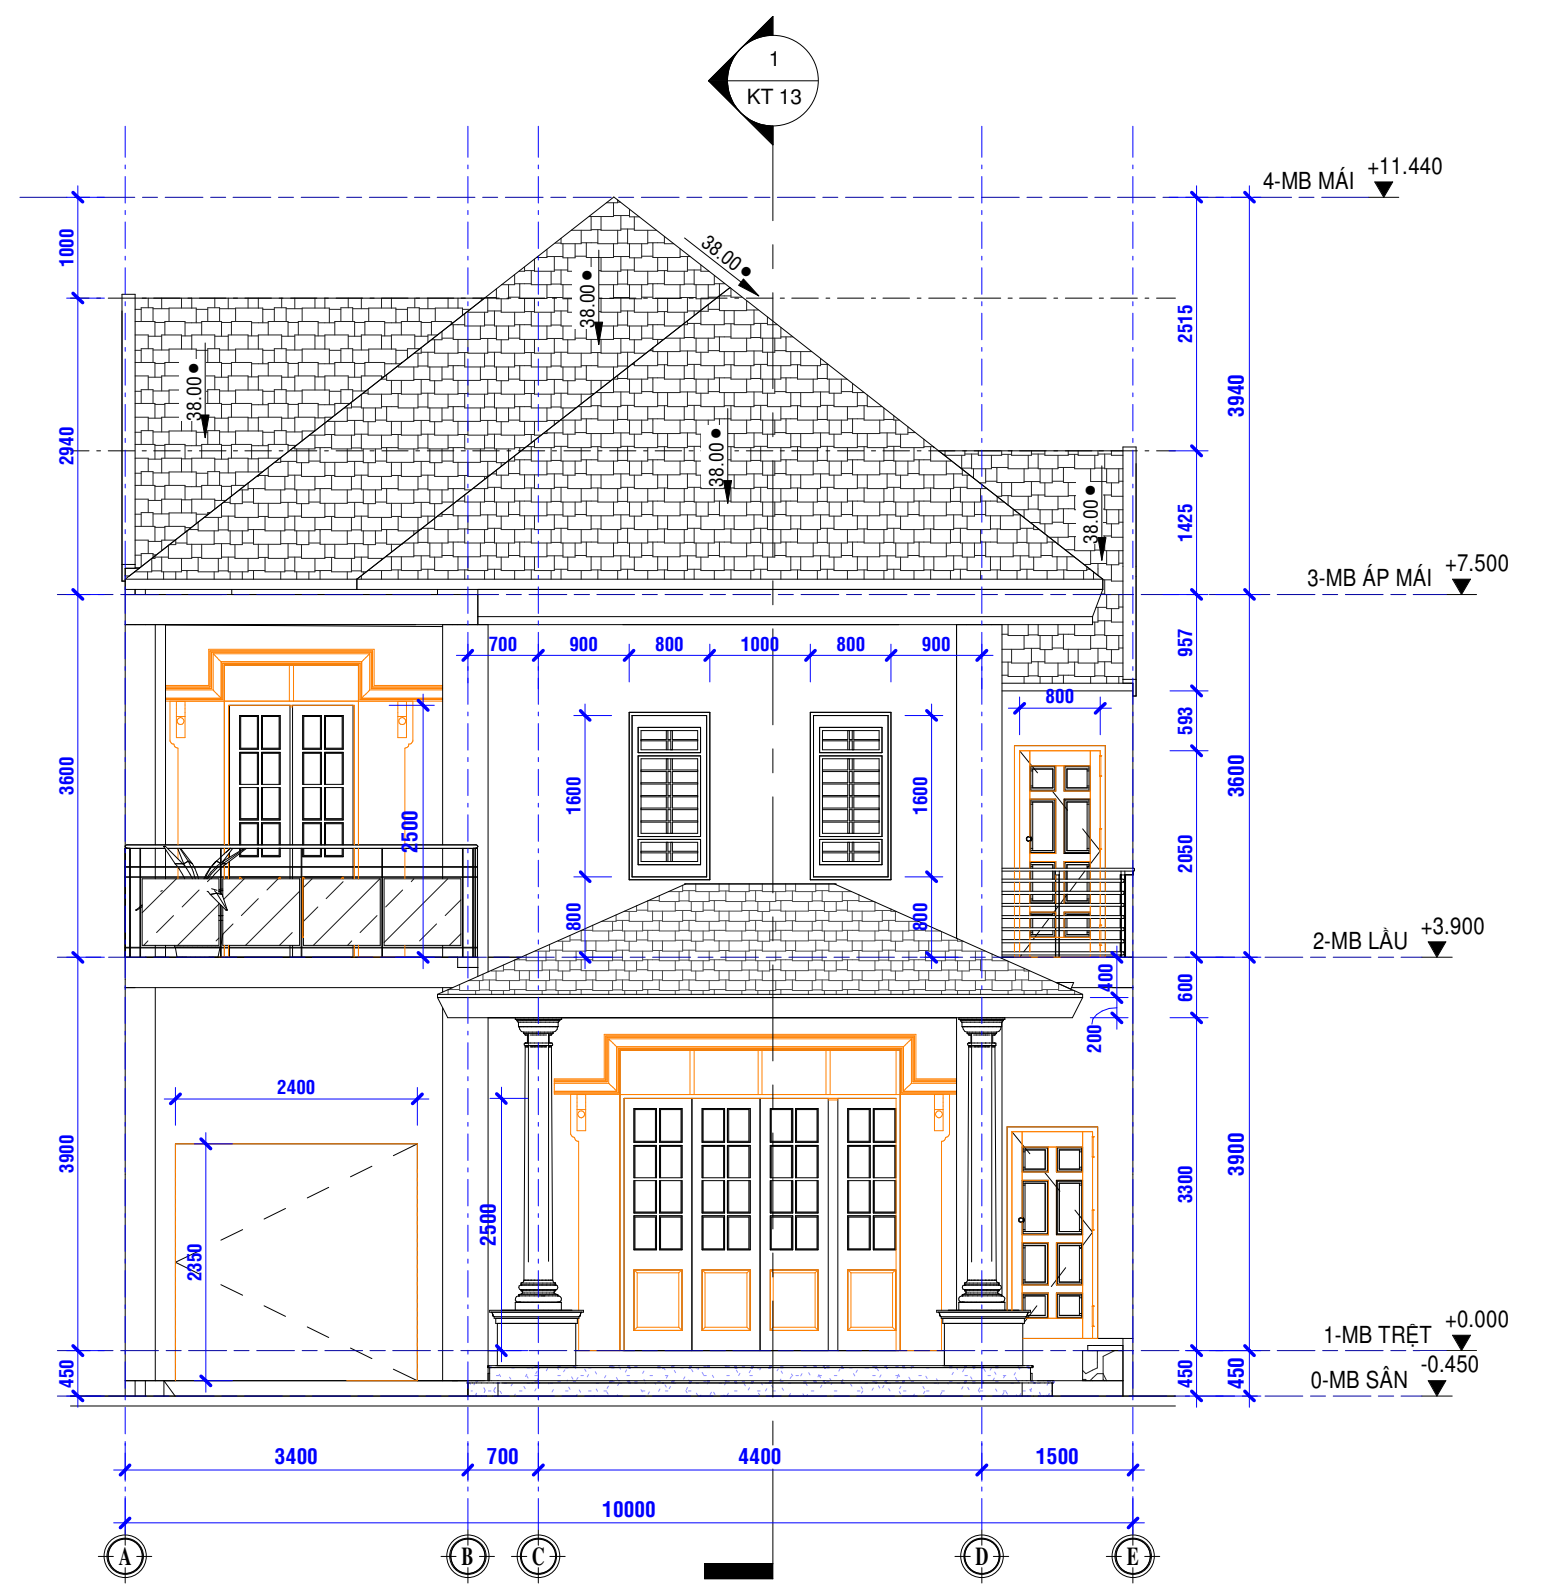


2 **MẶT ĐỨNG CHÍNH**
TL: 1:75

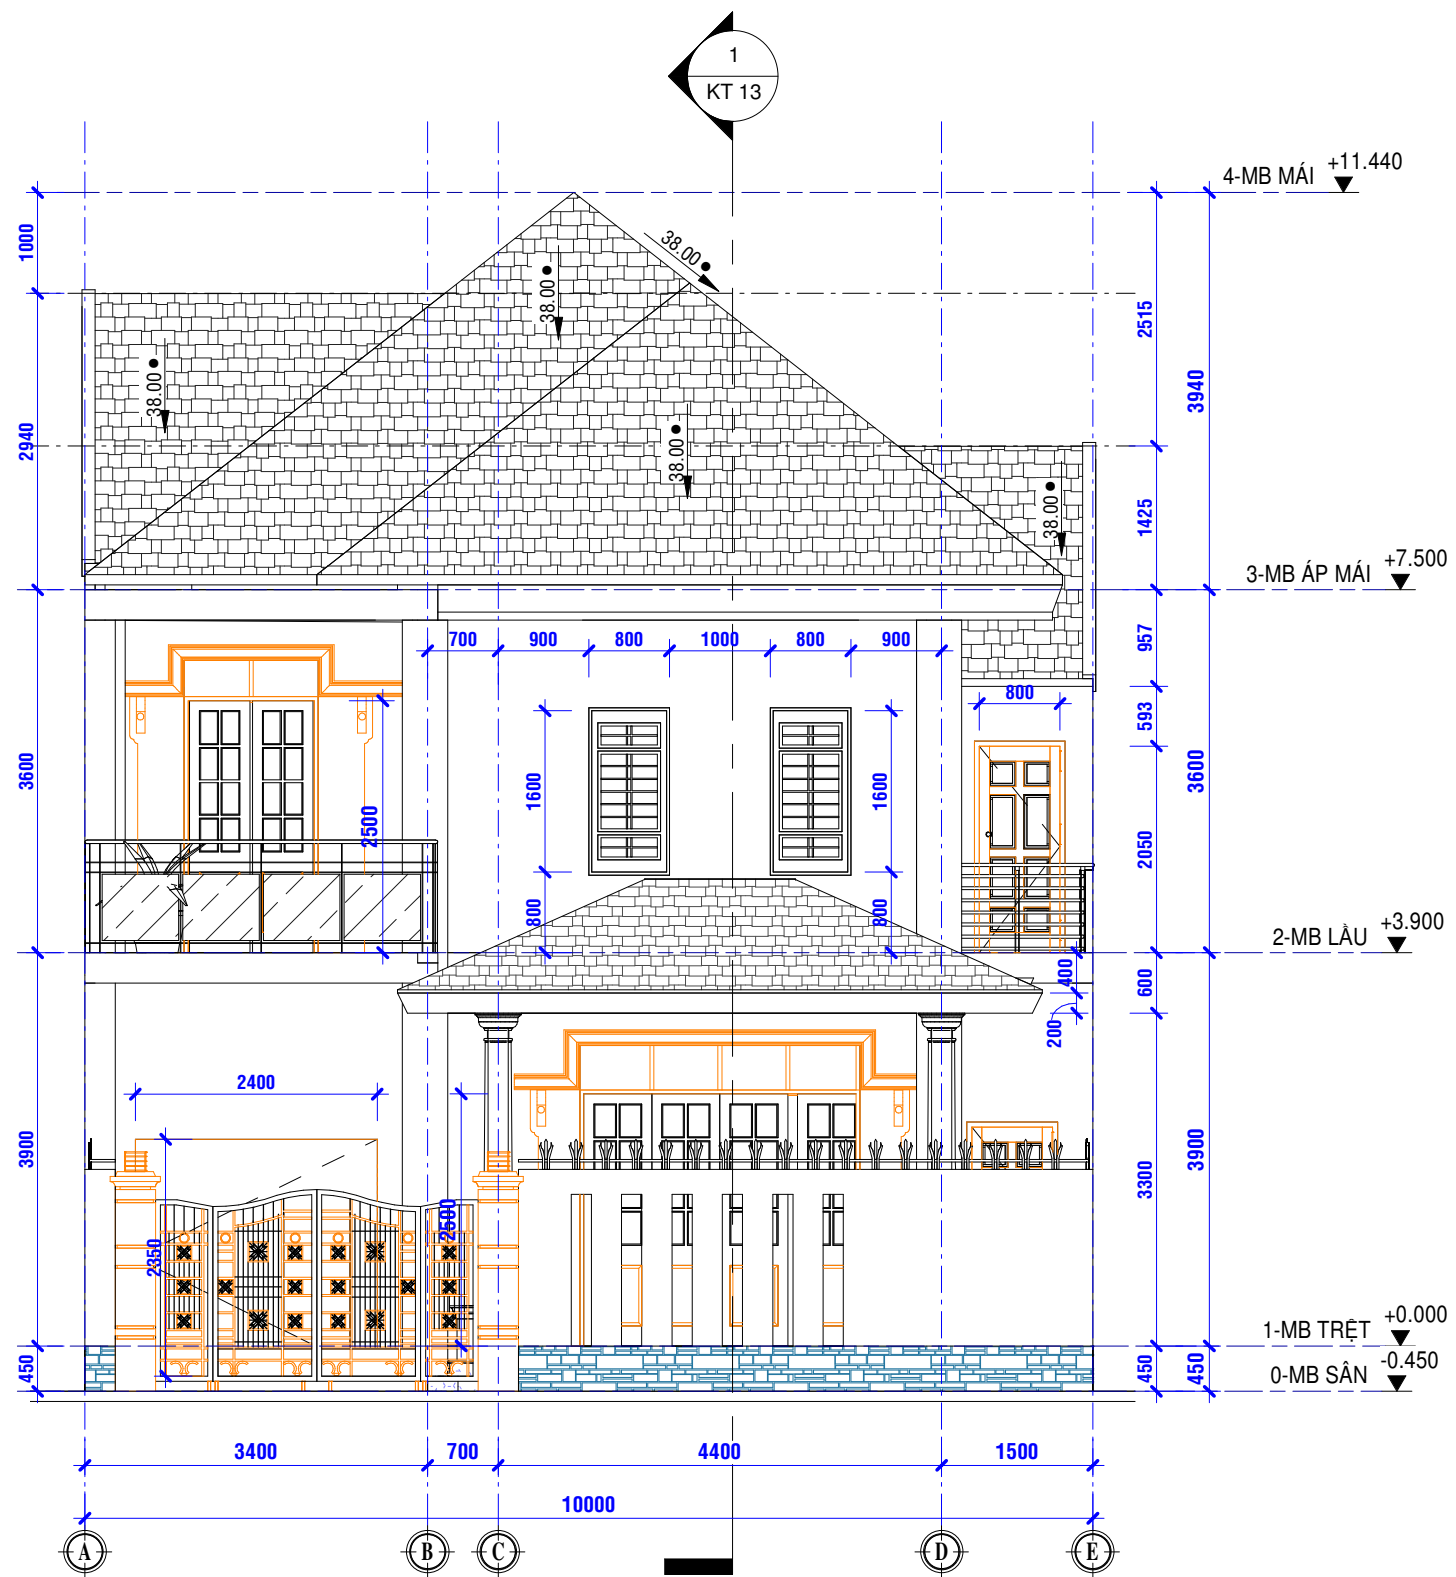


1 **MẶT ĐỨNG HƯỚNG NAM**
TL: 1:75

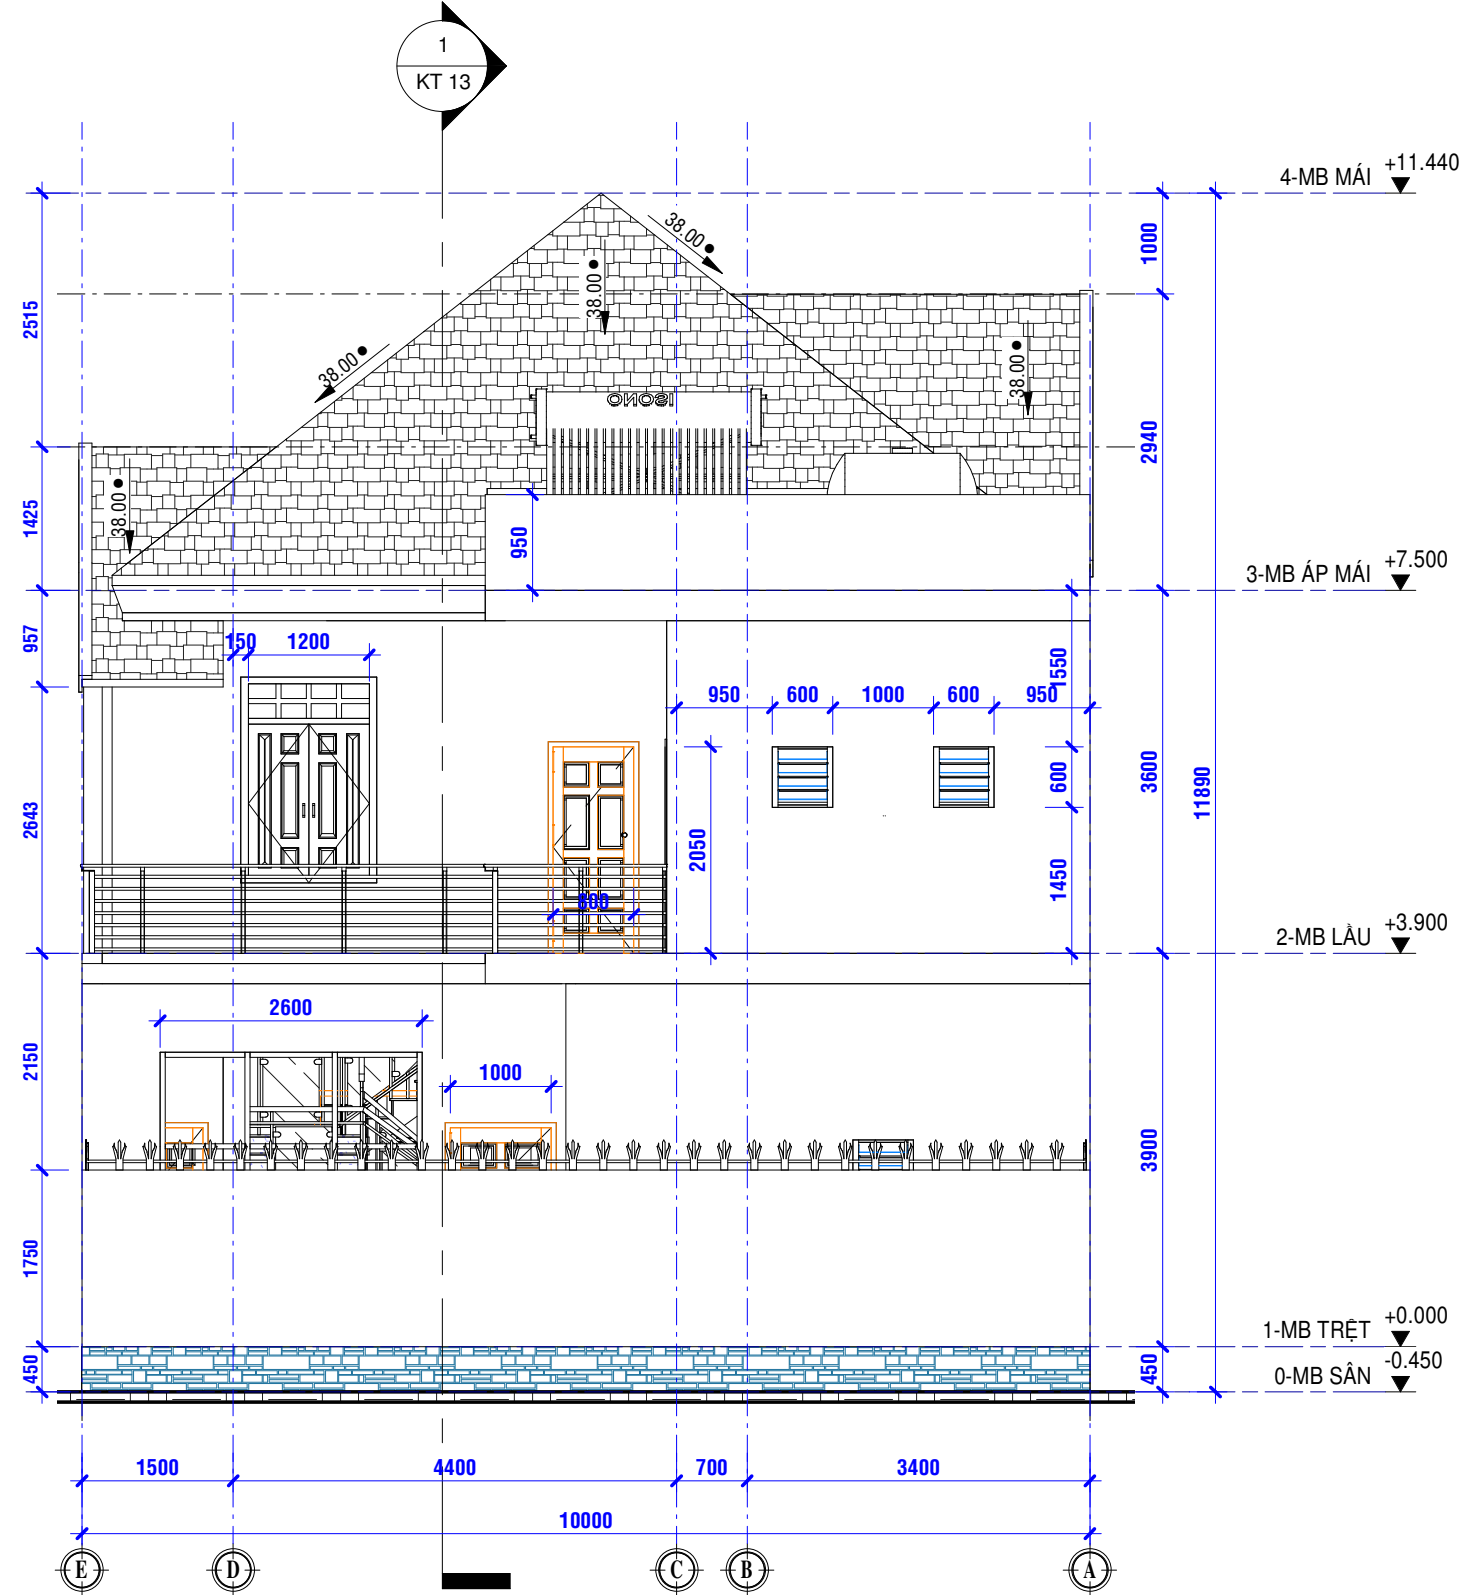


2 **MẶT ĐỨNG HƯỚNG BẮC**
TL: 1:75

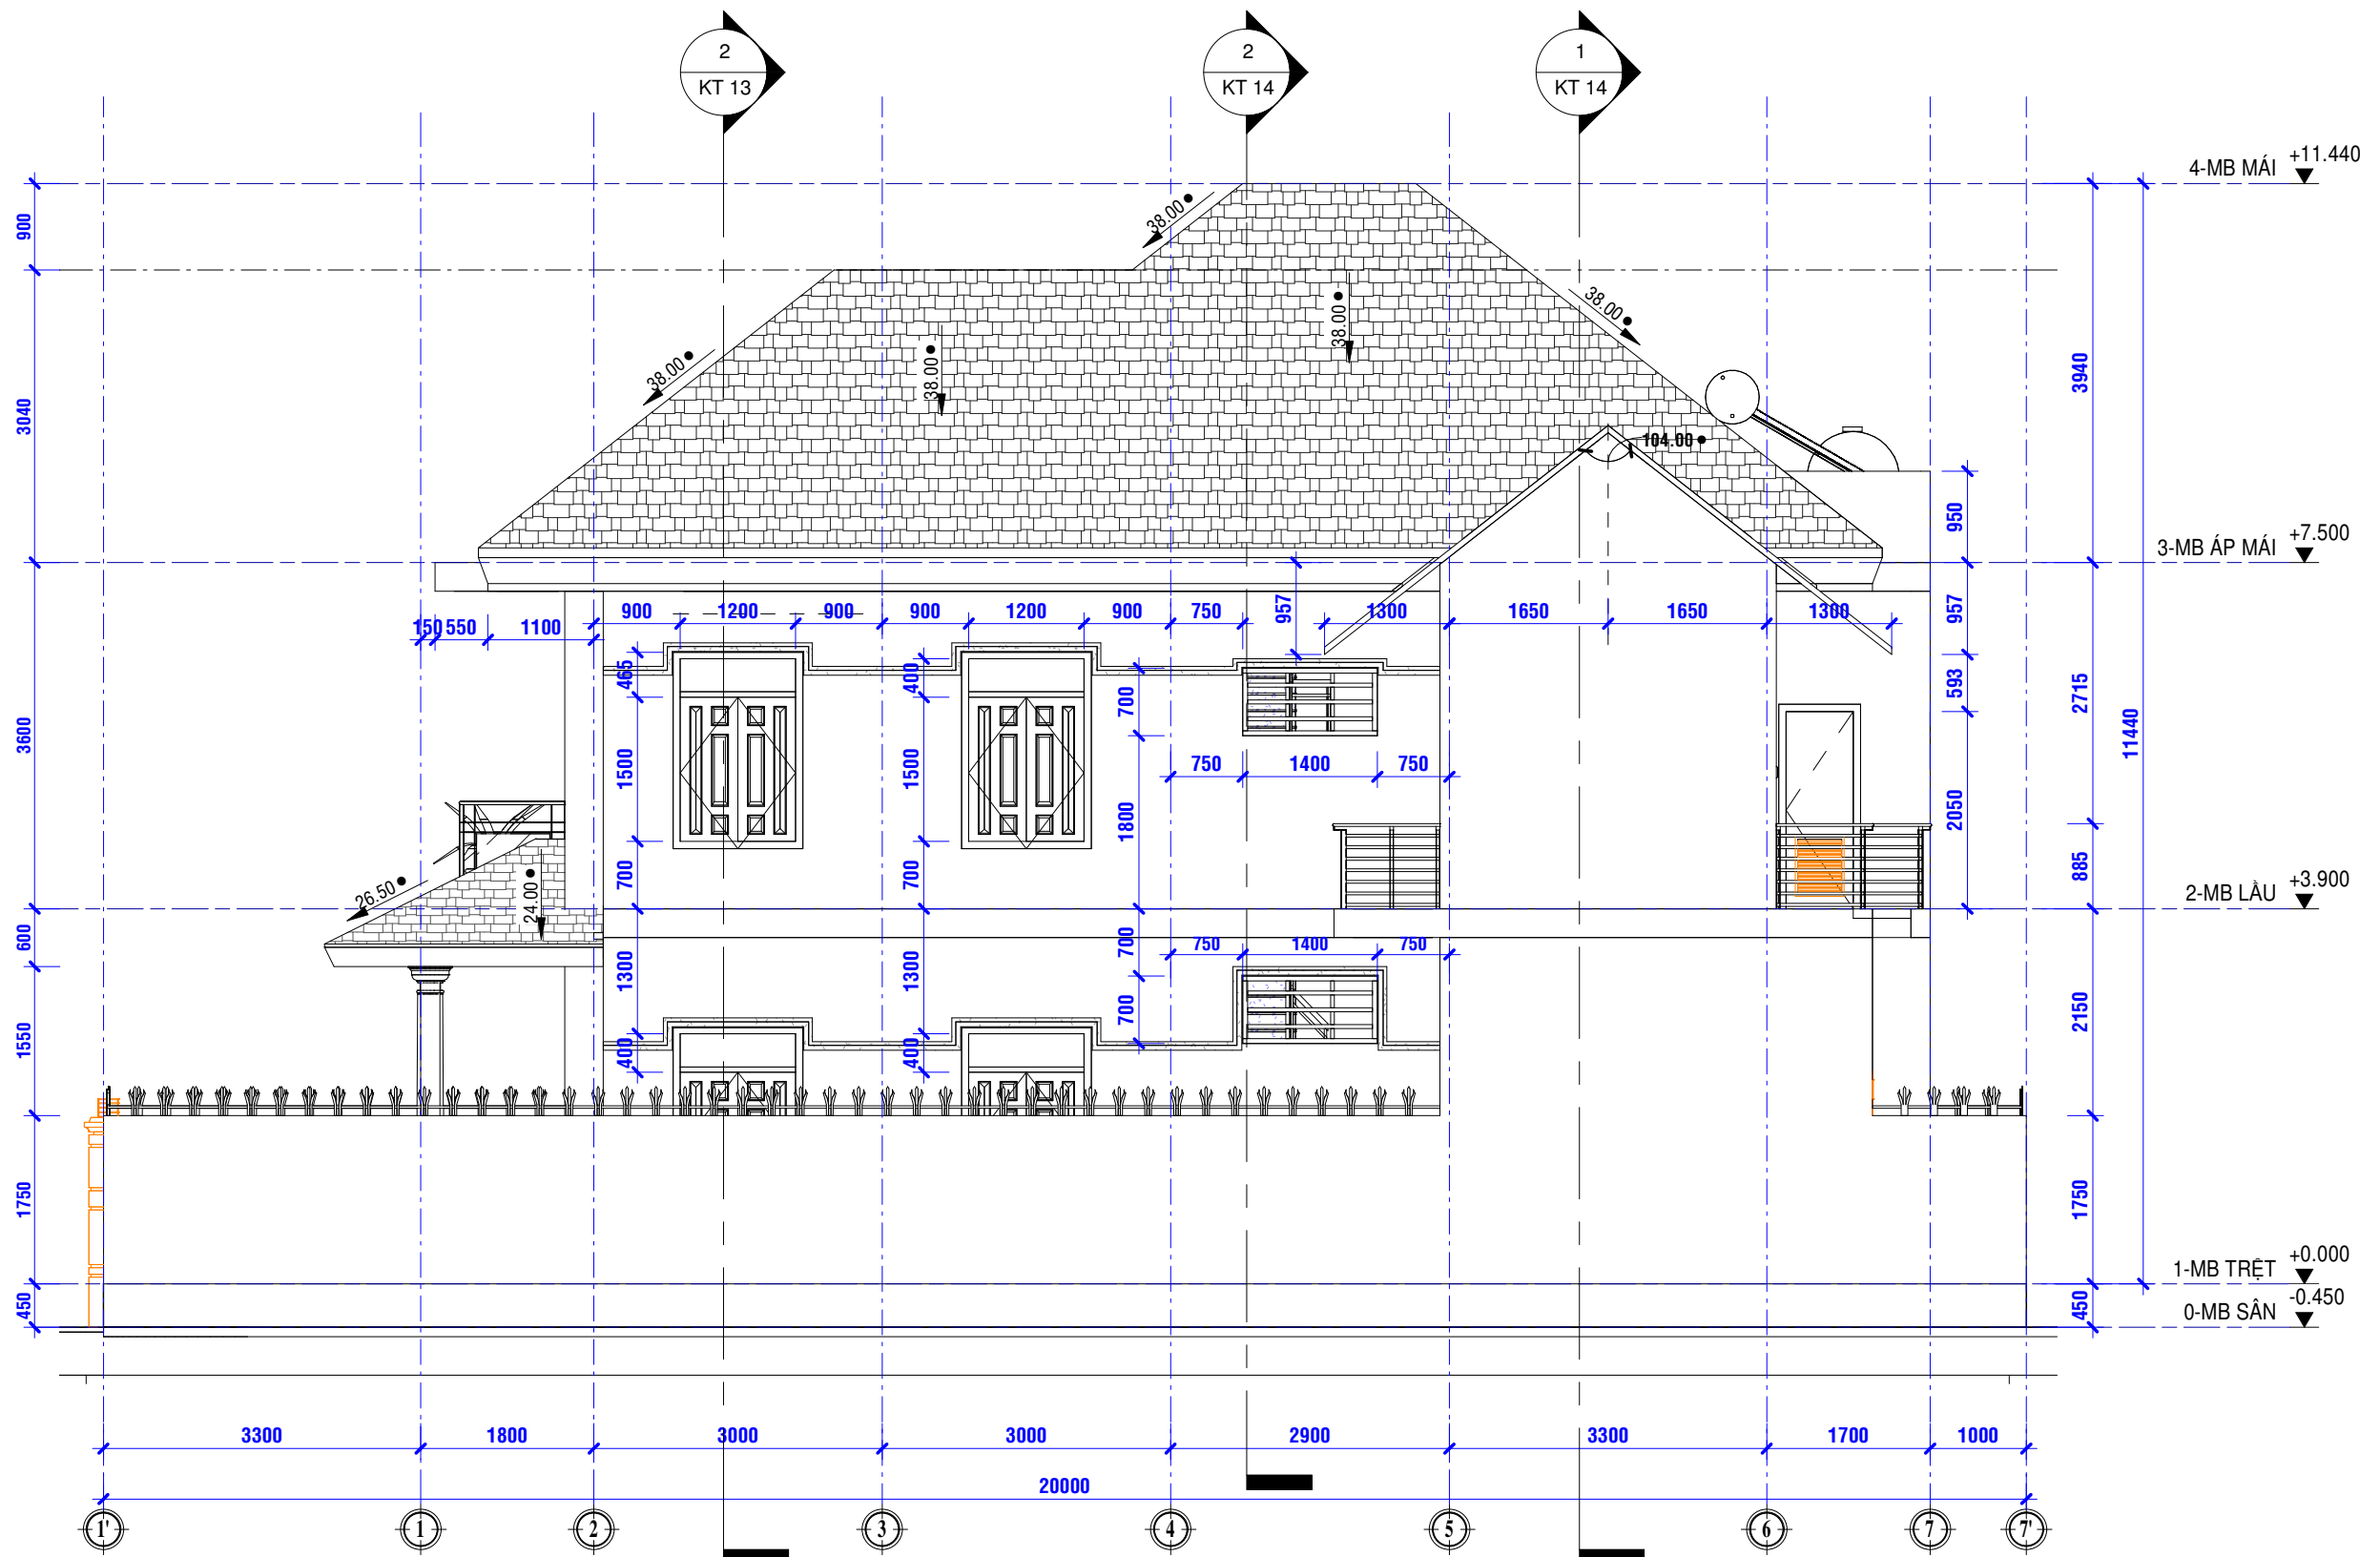


1 MẶT ĐỨNG HƯỚNG ĐÔNG
TL: 1:75

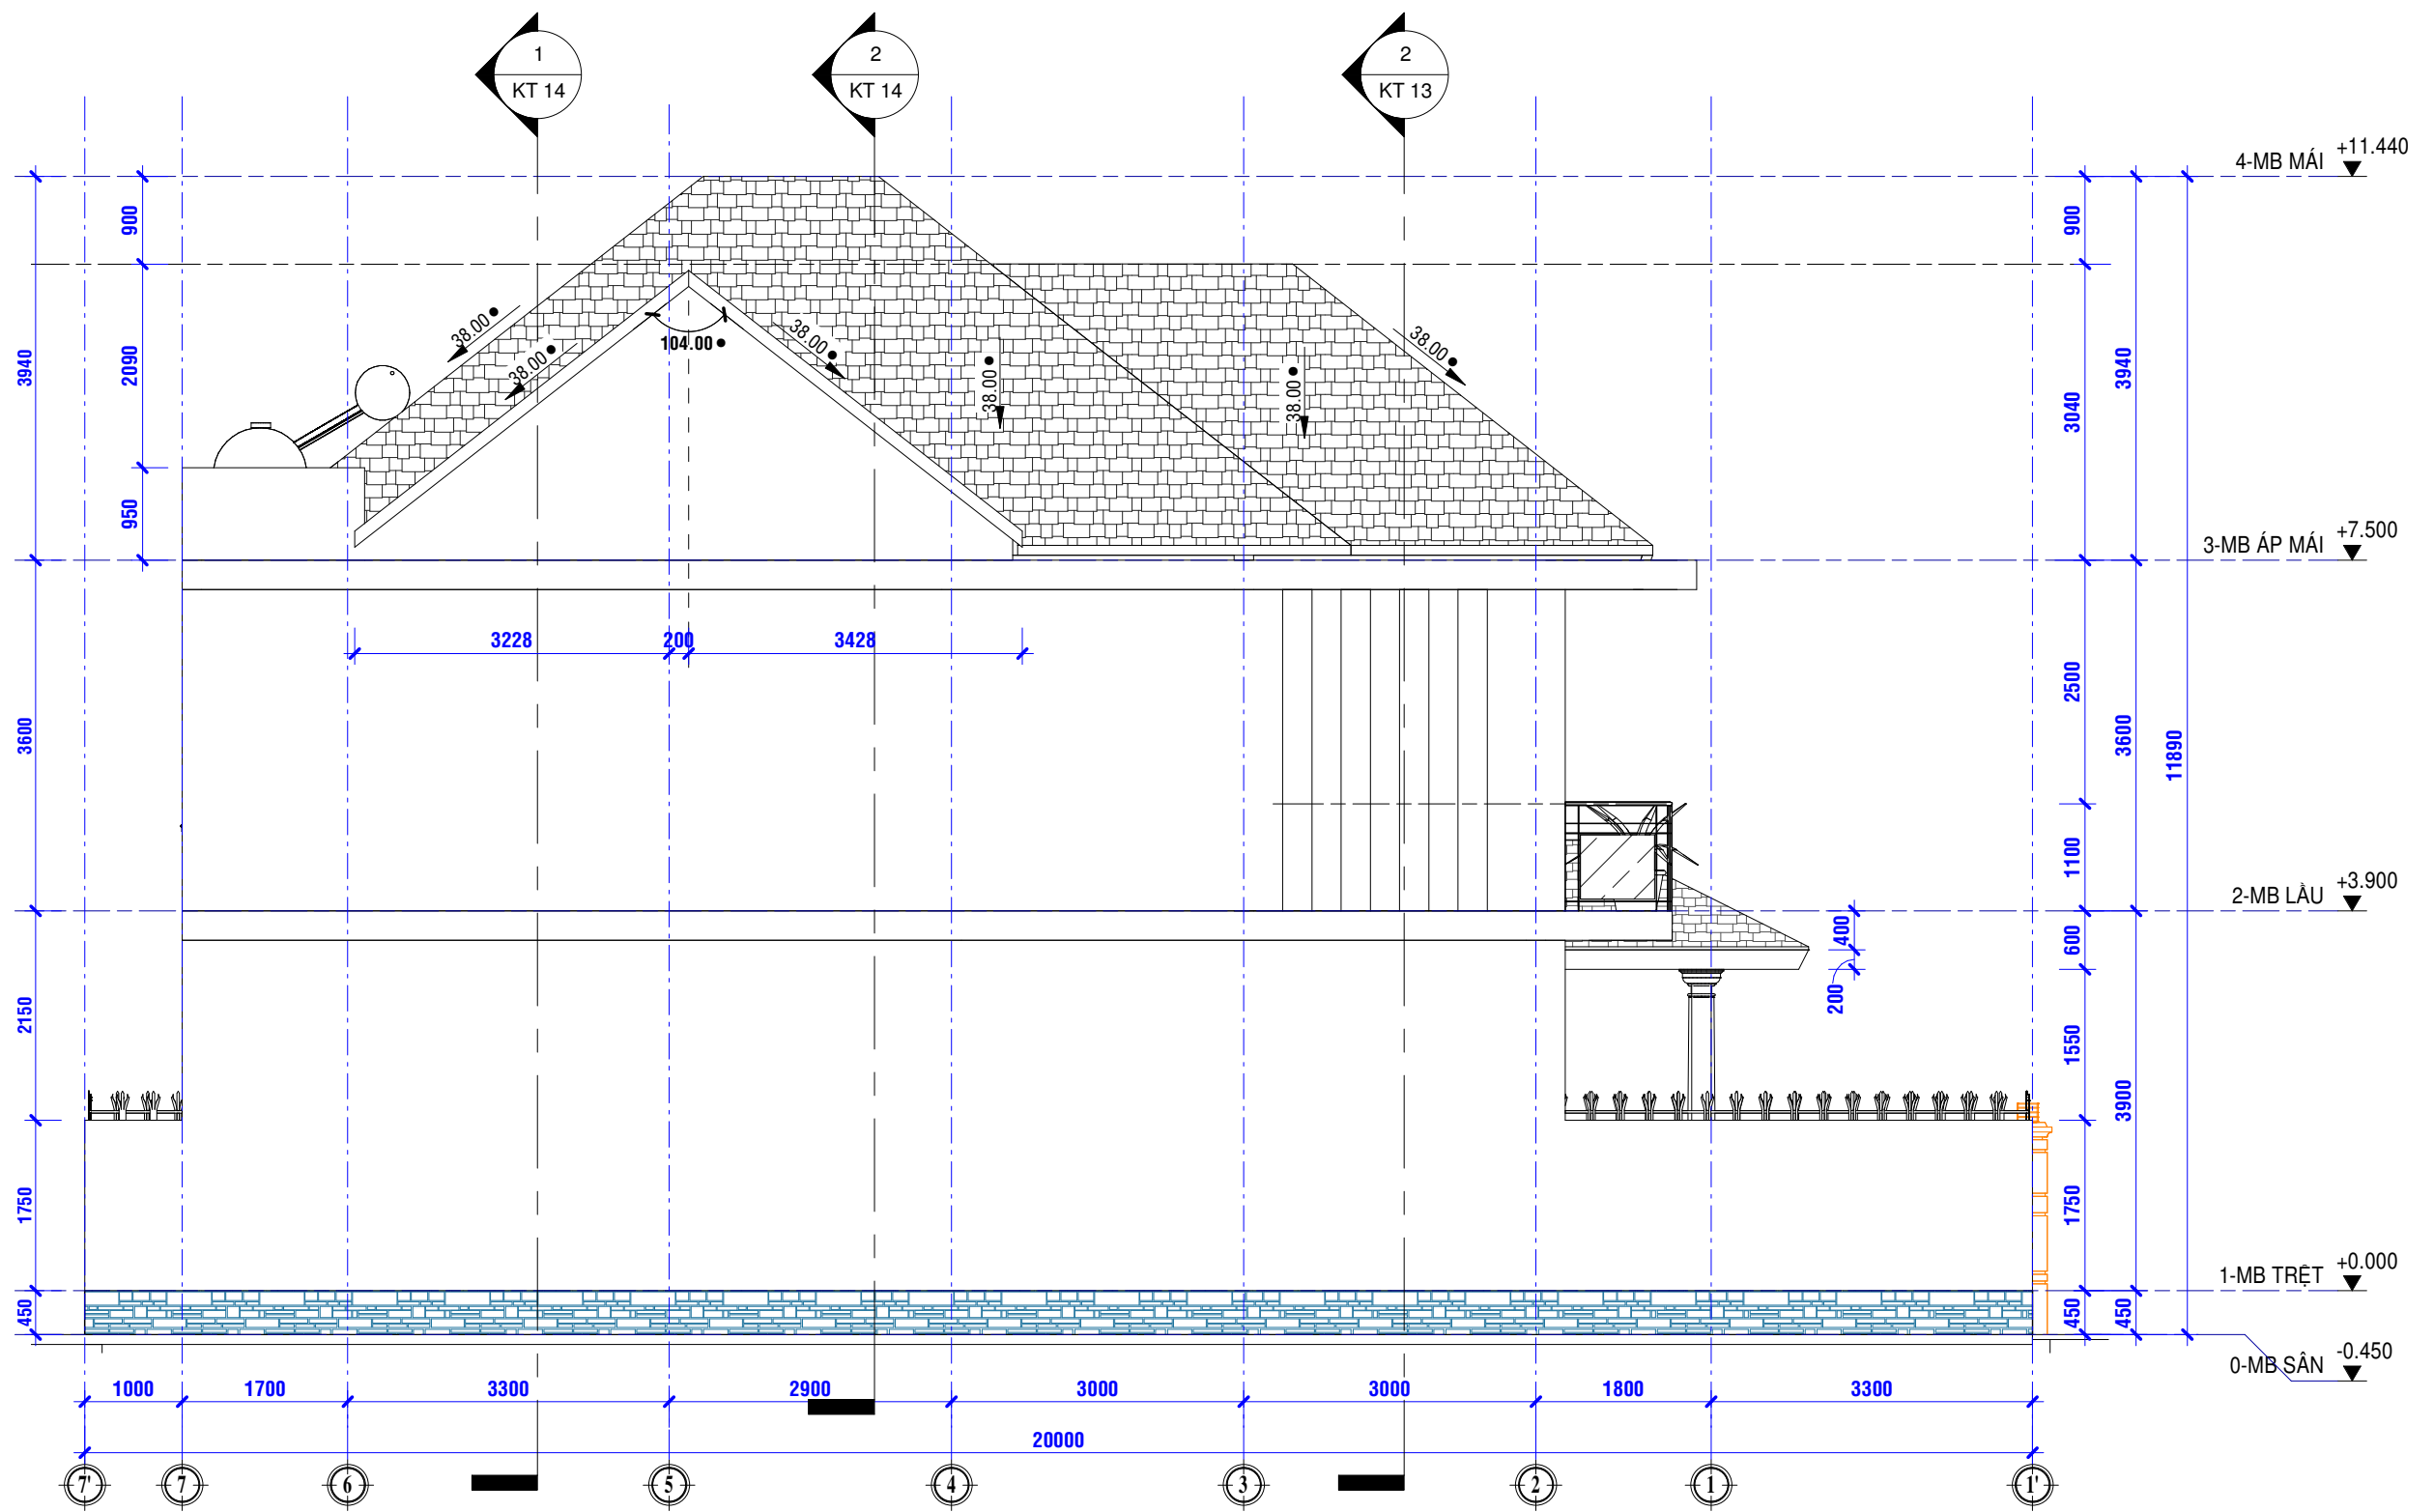


1 MẶT ĐỨNG HƯỚNG TÂY
 TL: 1:75

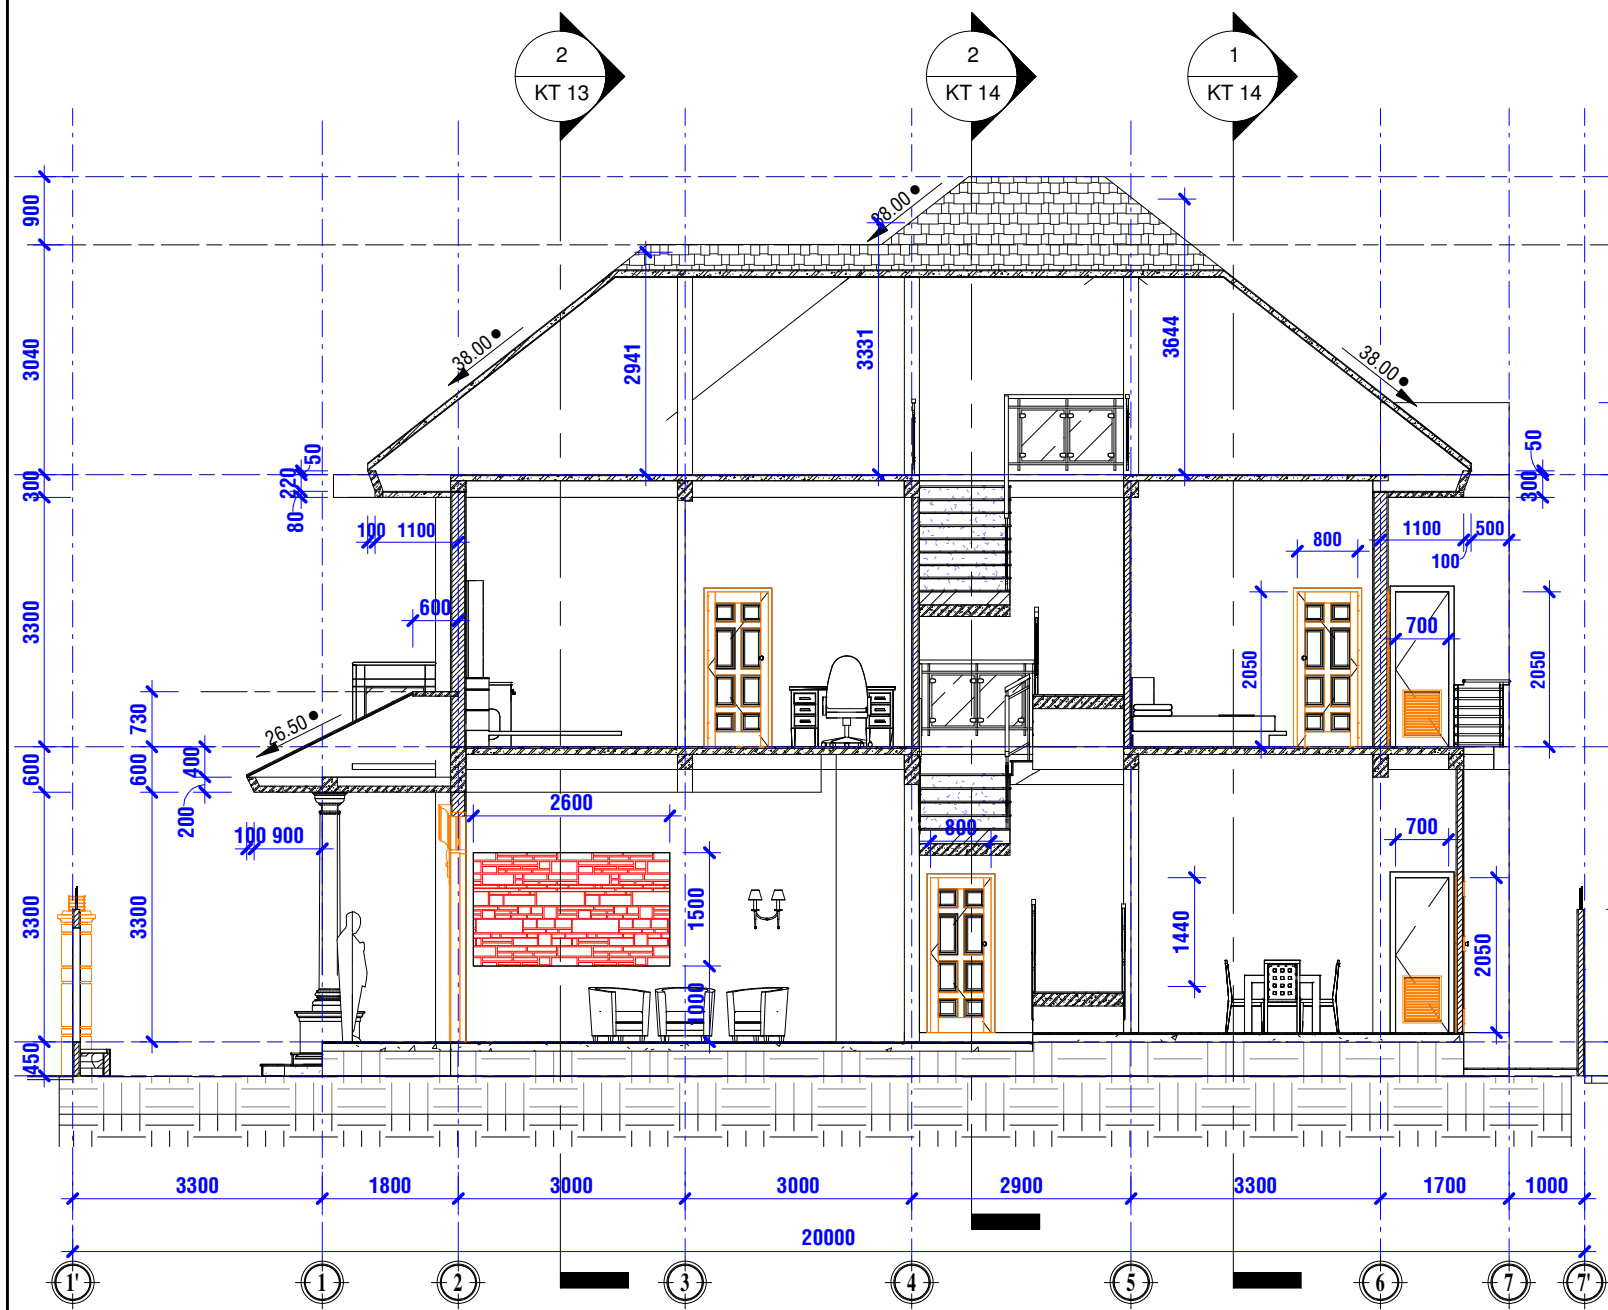


1 **MẶT CẮT A-A**
KT 06 TL: 1:100

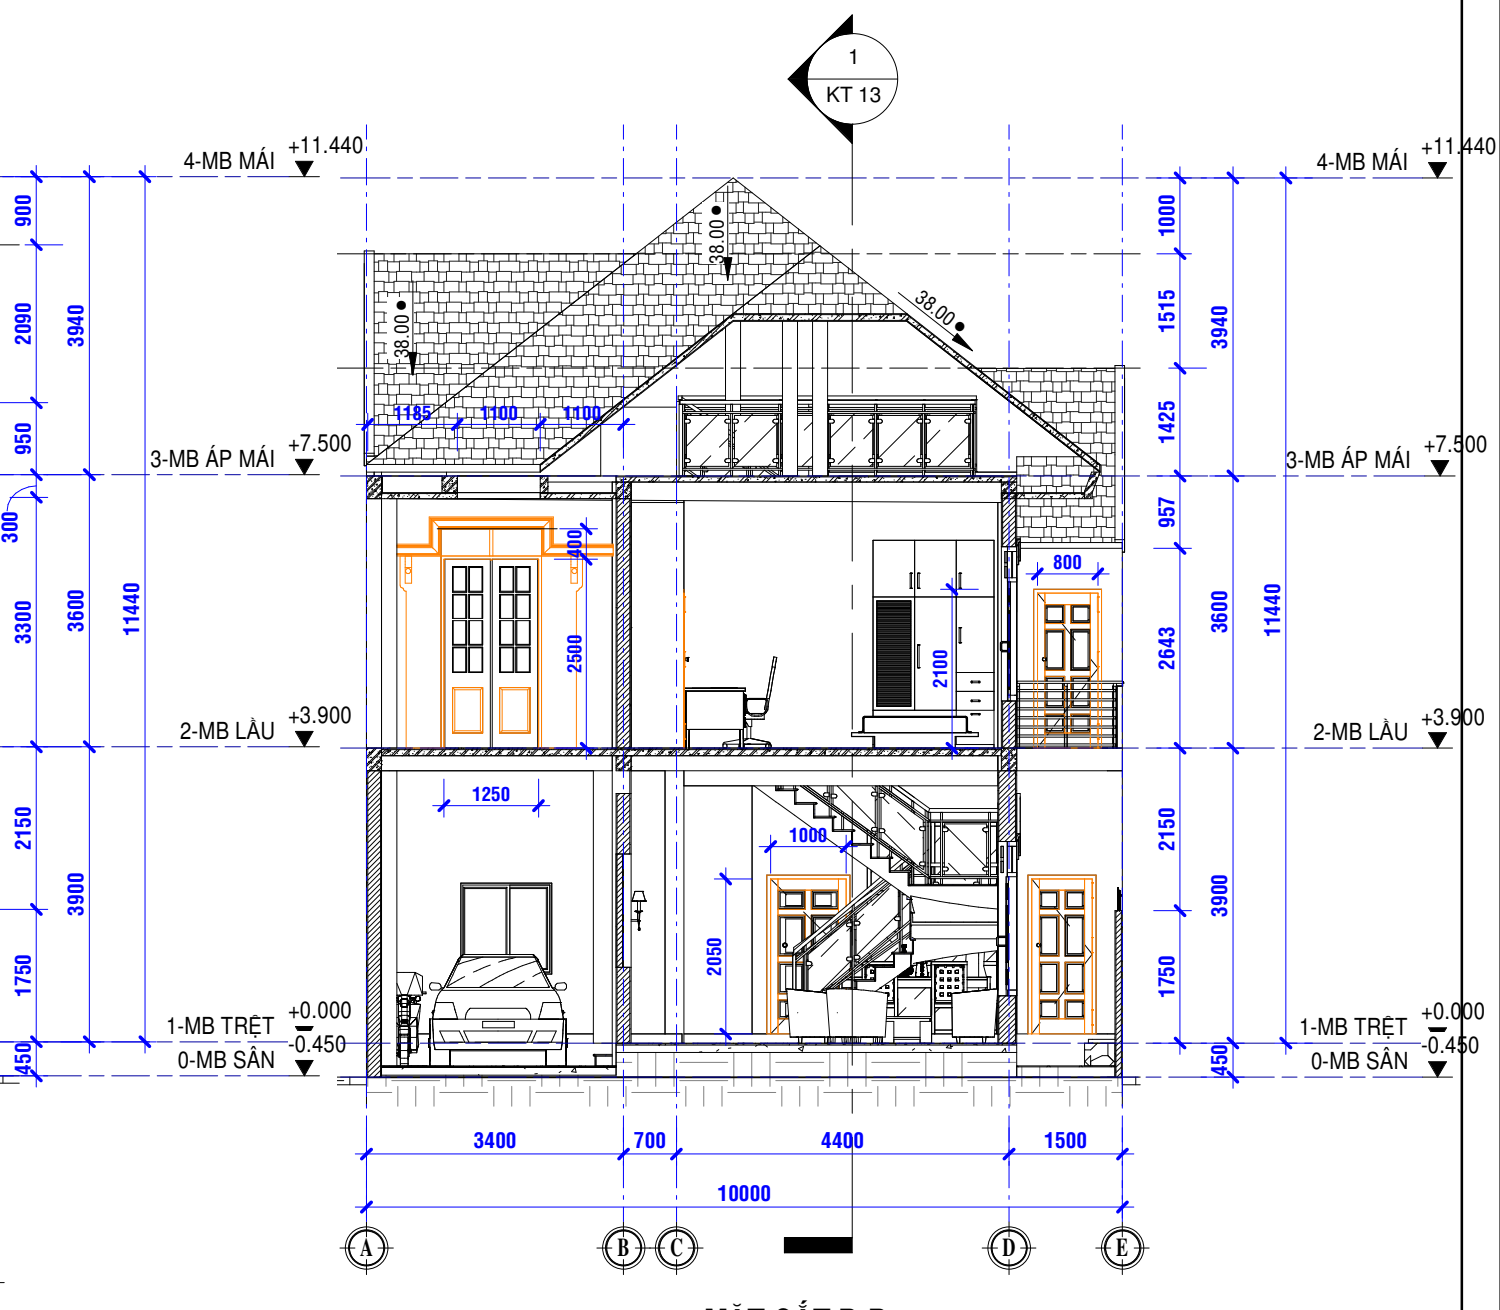




2 **MẶT CẮT B-B**
KT 06 TL: 1:100

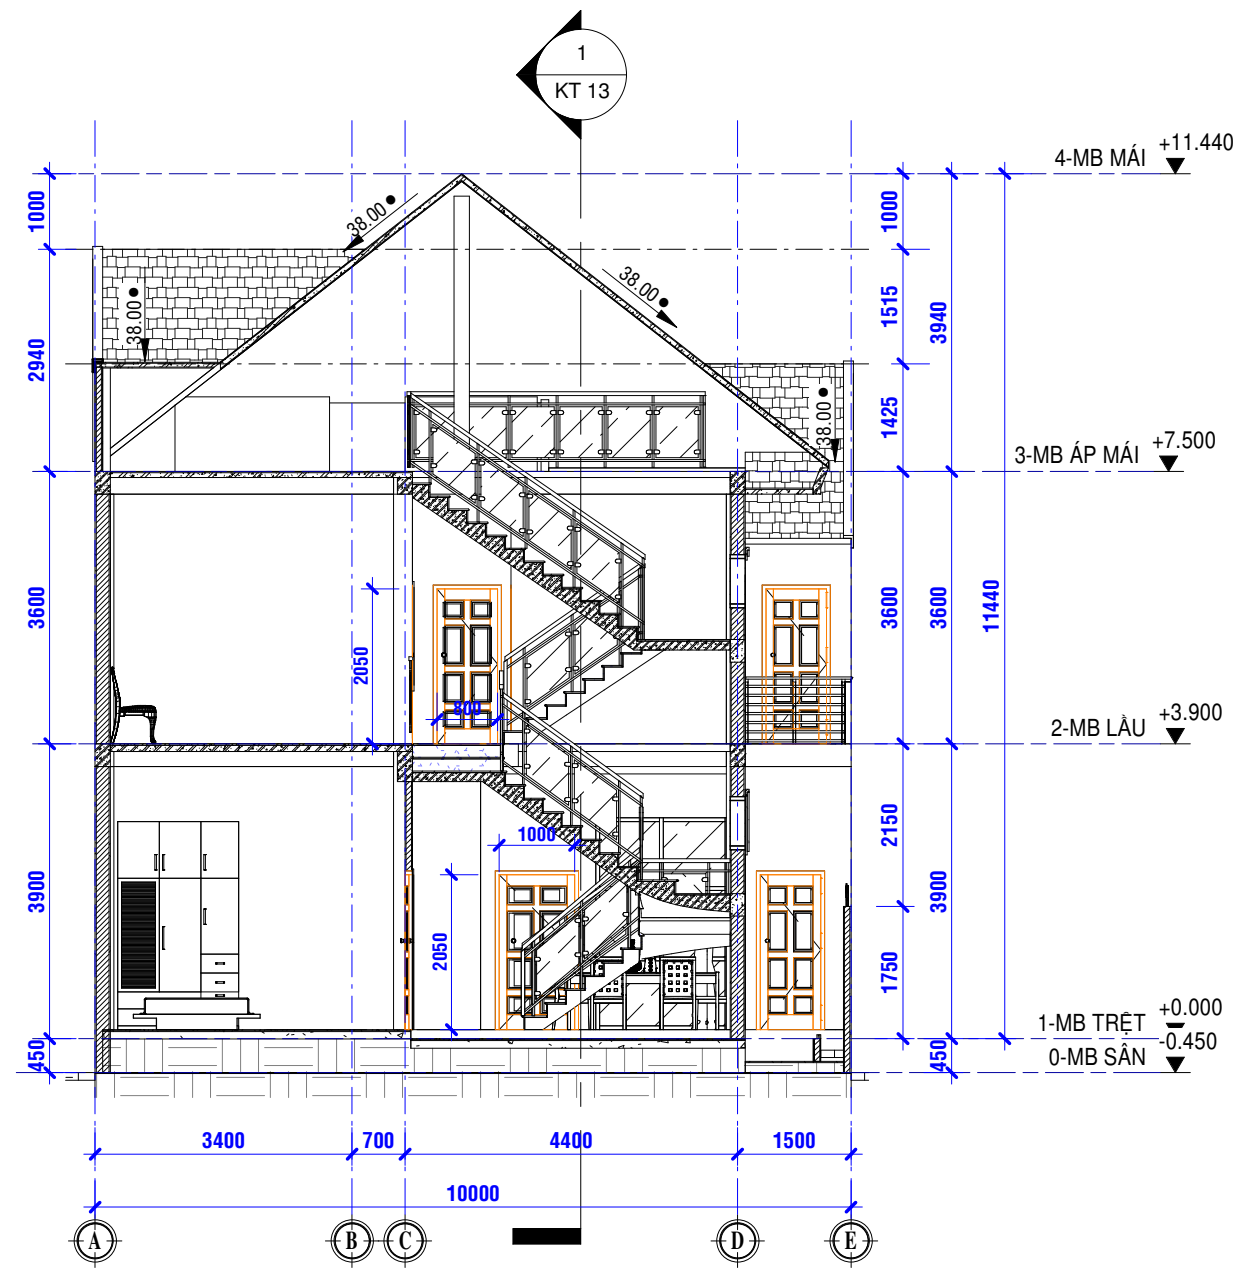


2 **MẶT CẮT C-C**
KT 06 TL: 1:100

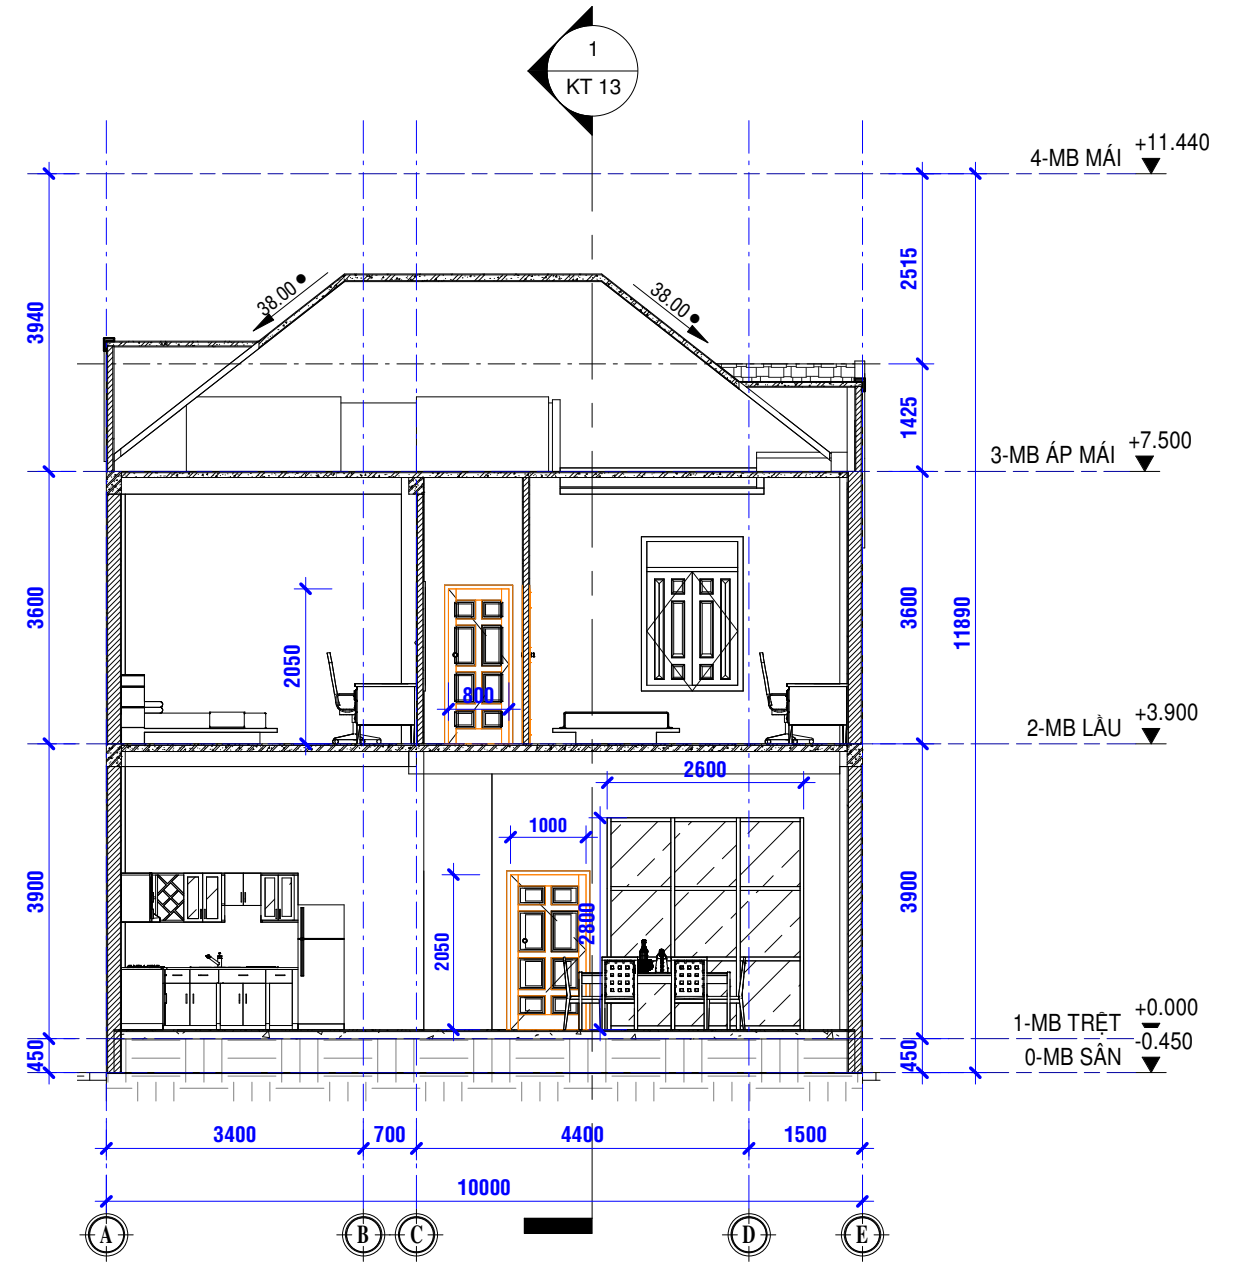


1 **MẶT CẮT D-D**
KT 06 TL: 1:100

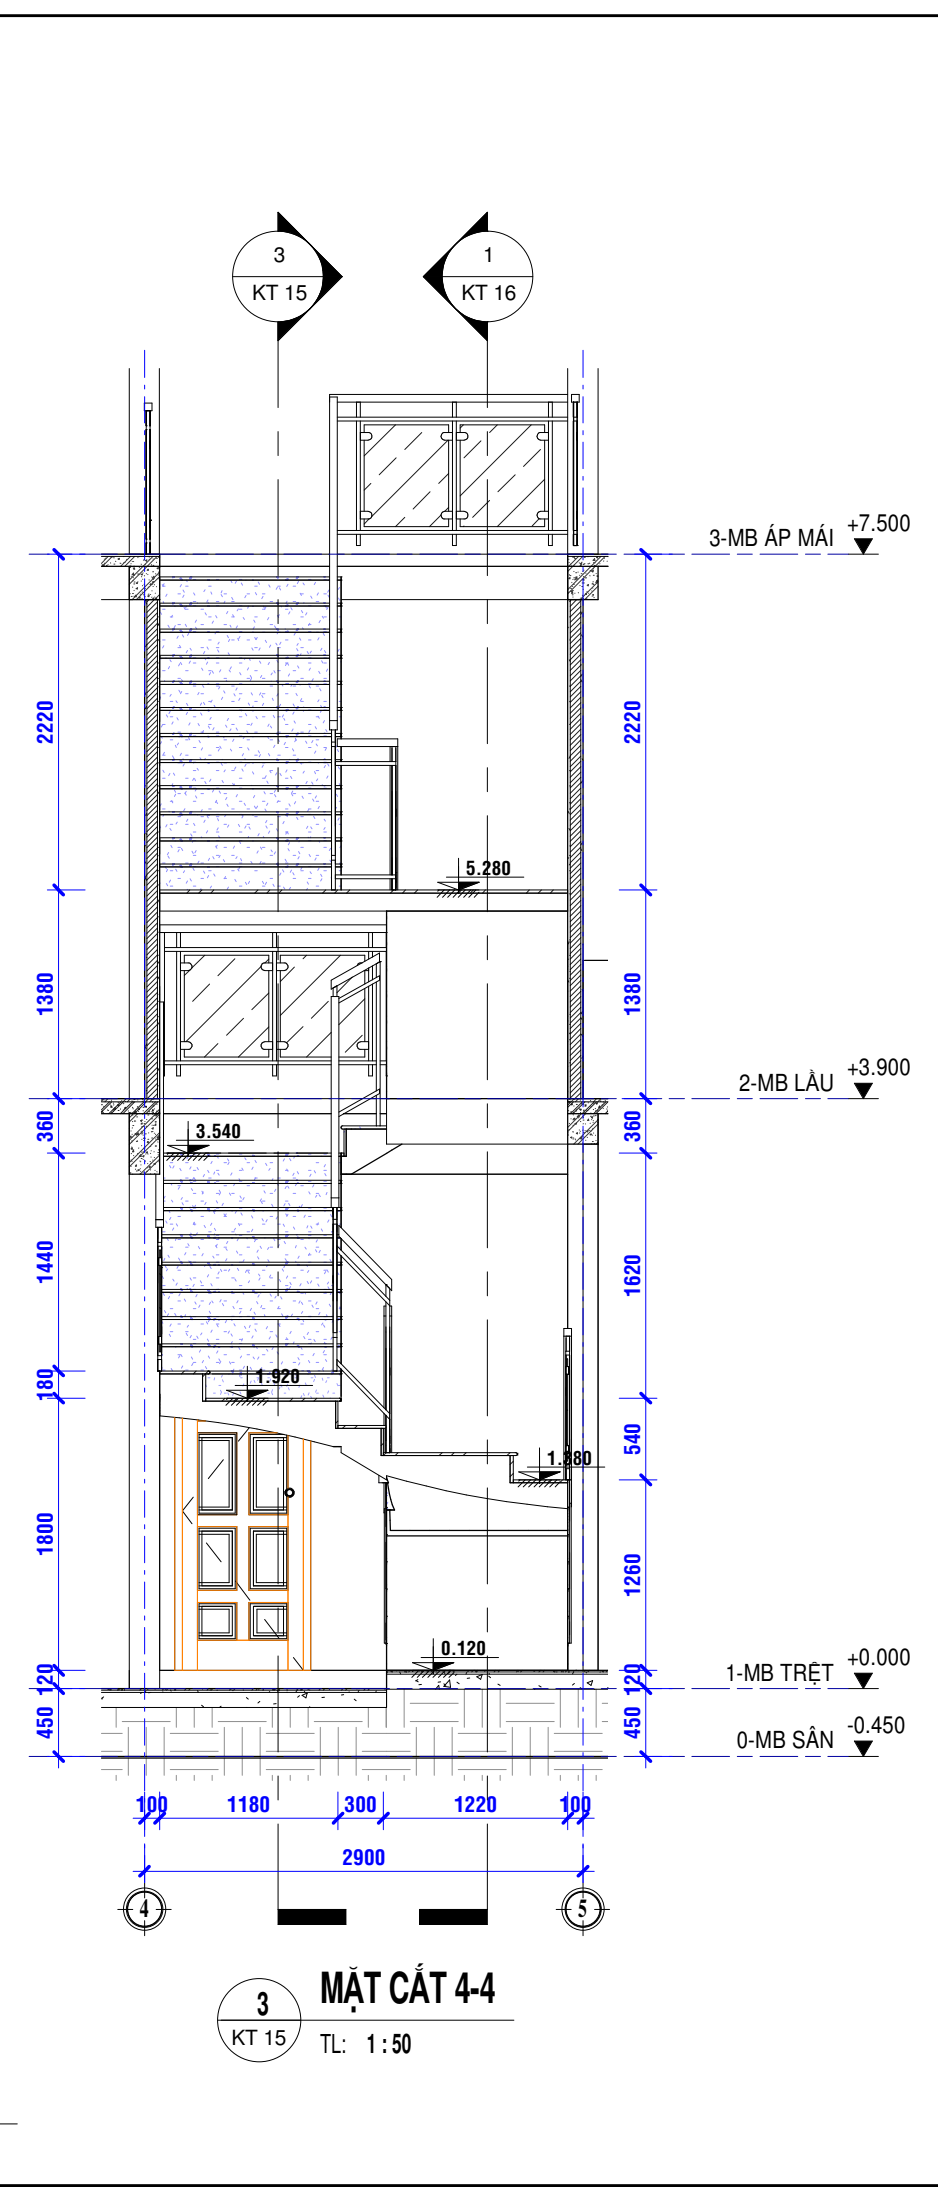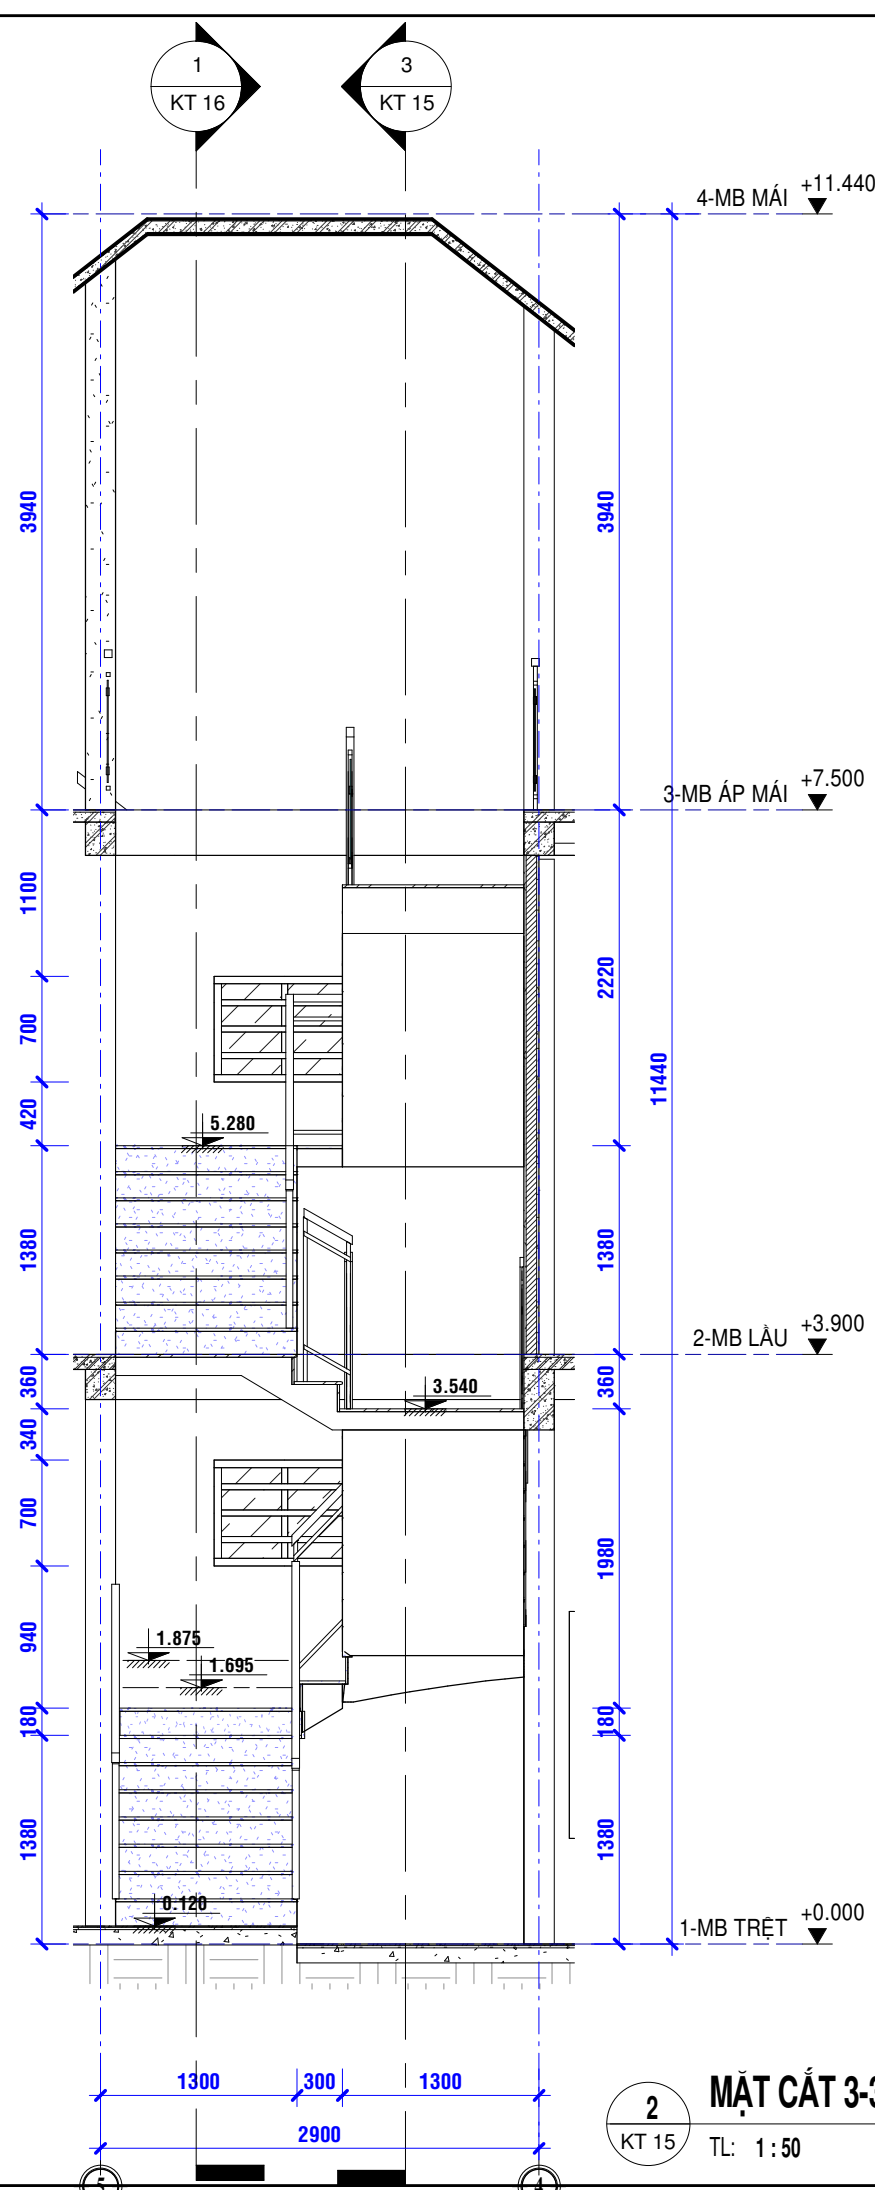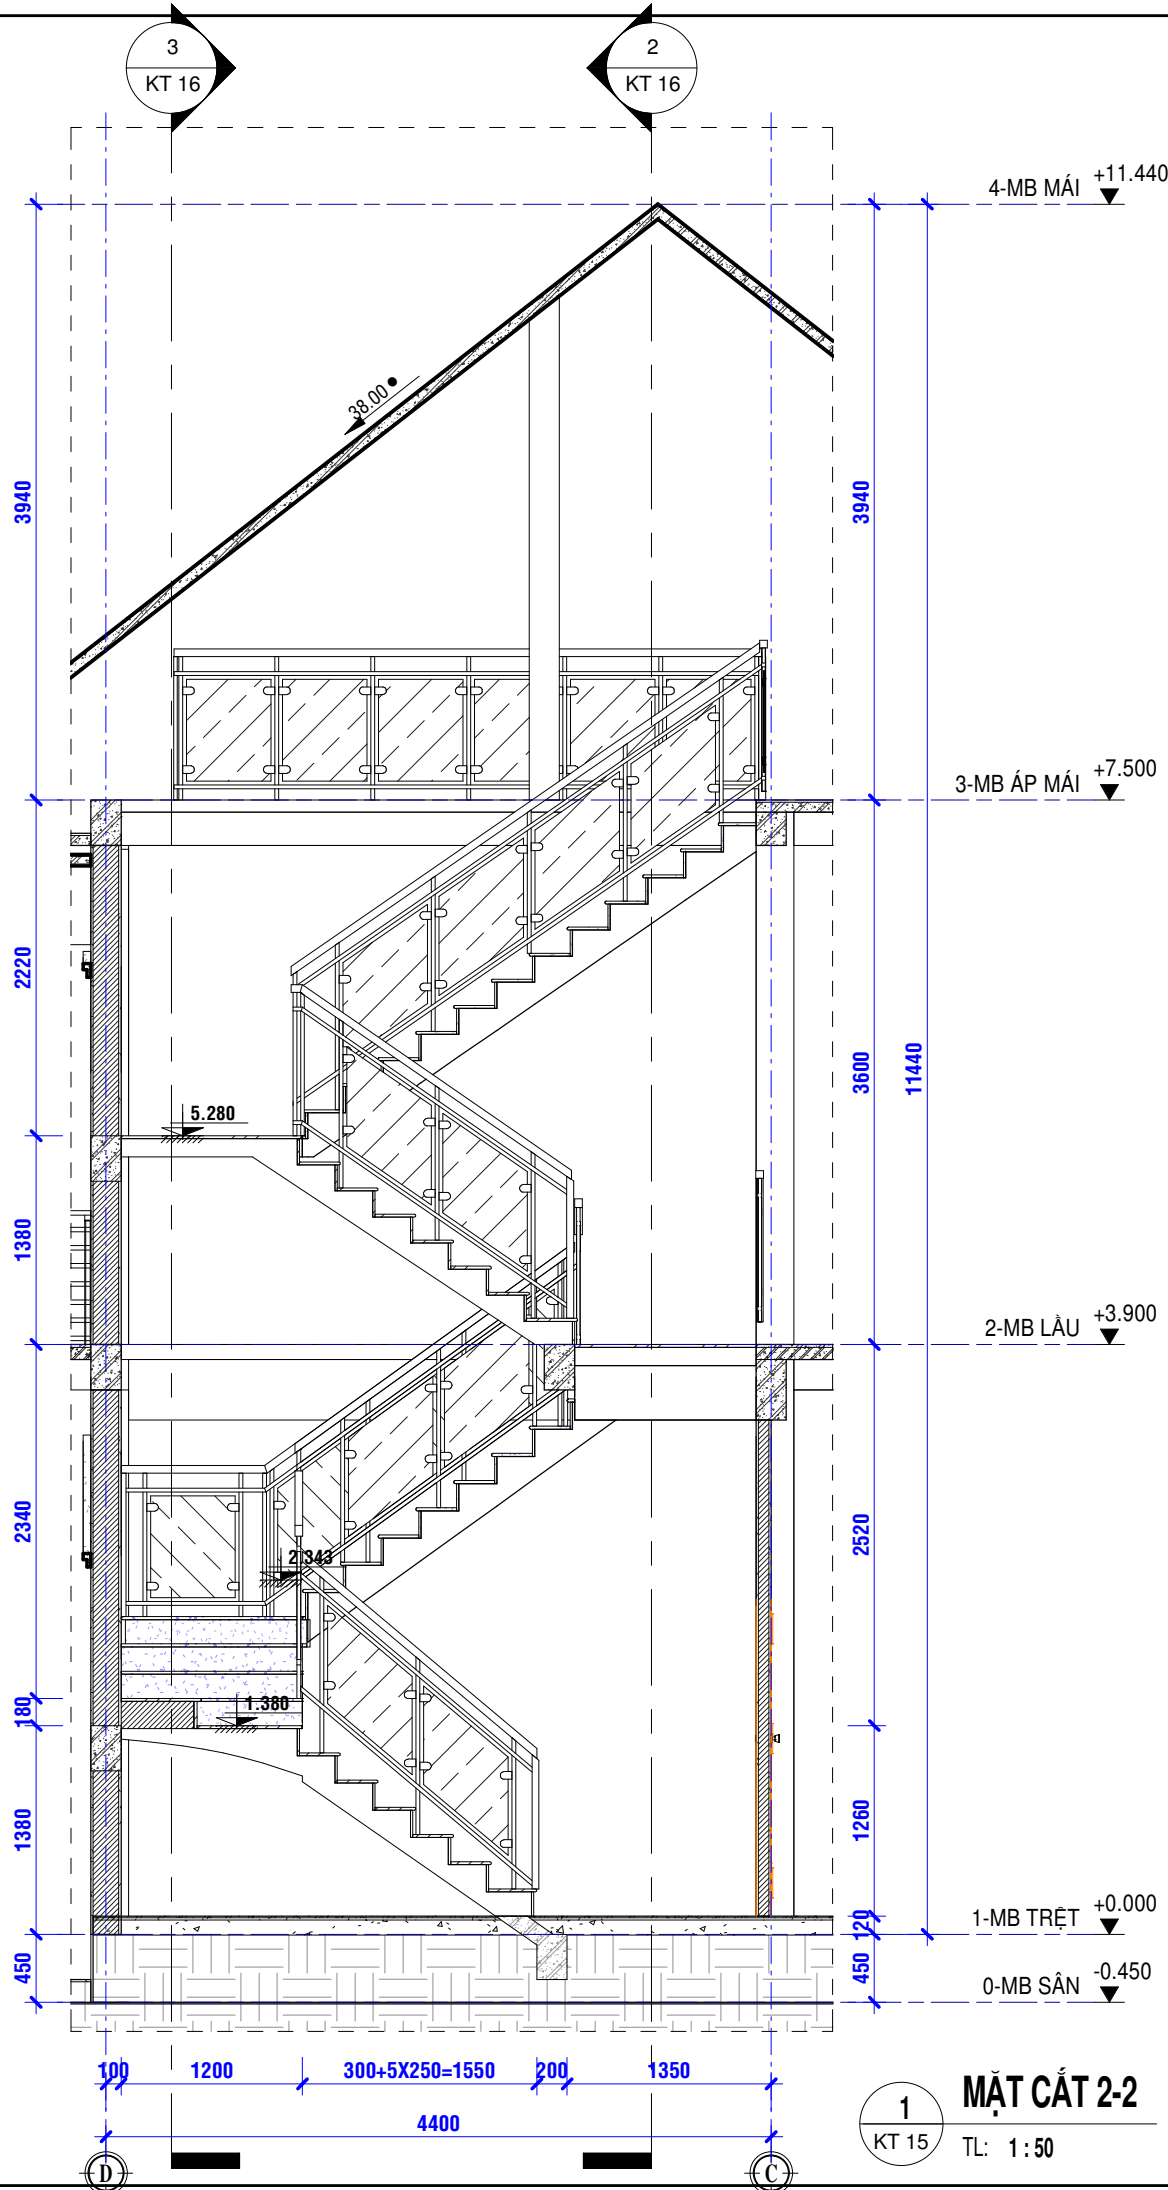


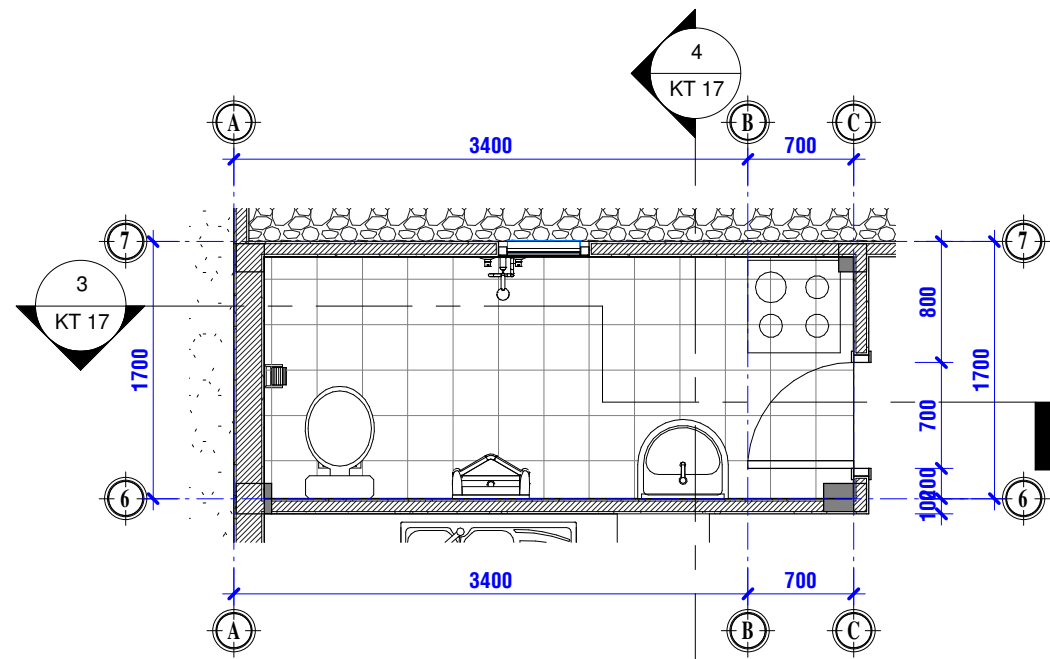


1 **MẶT BẰNG WC TẦNG TRỆT**
KT 06 TL: 1:50

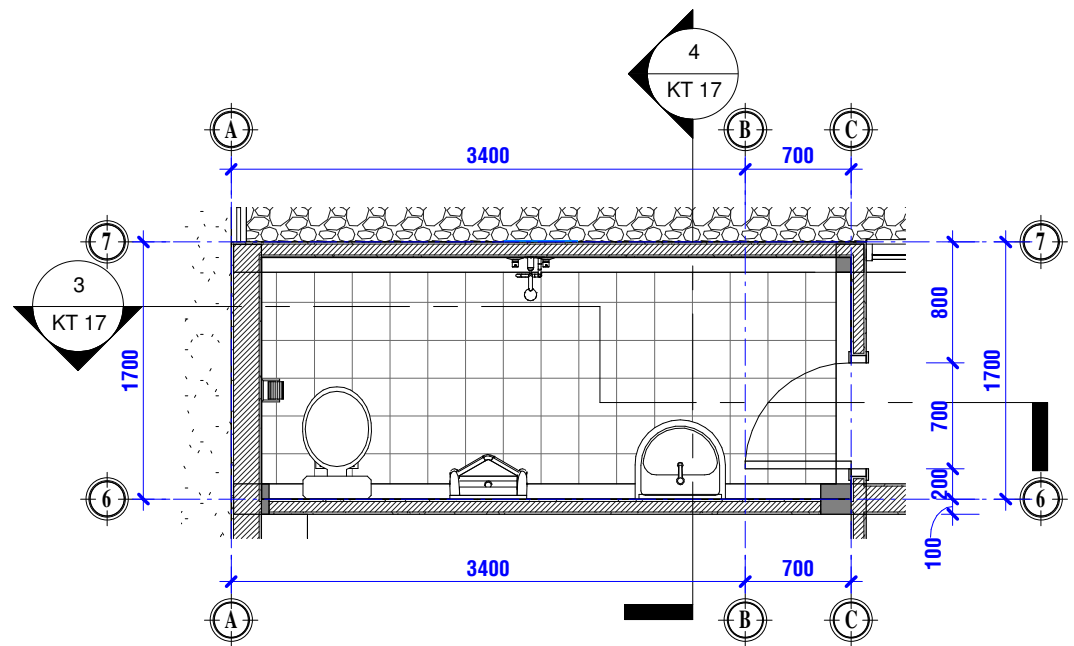

2 **MẶT BẰNG WC TẦNG LẦU**
KT 07 TL: 1:50

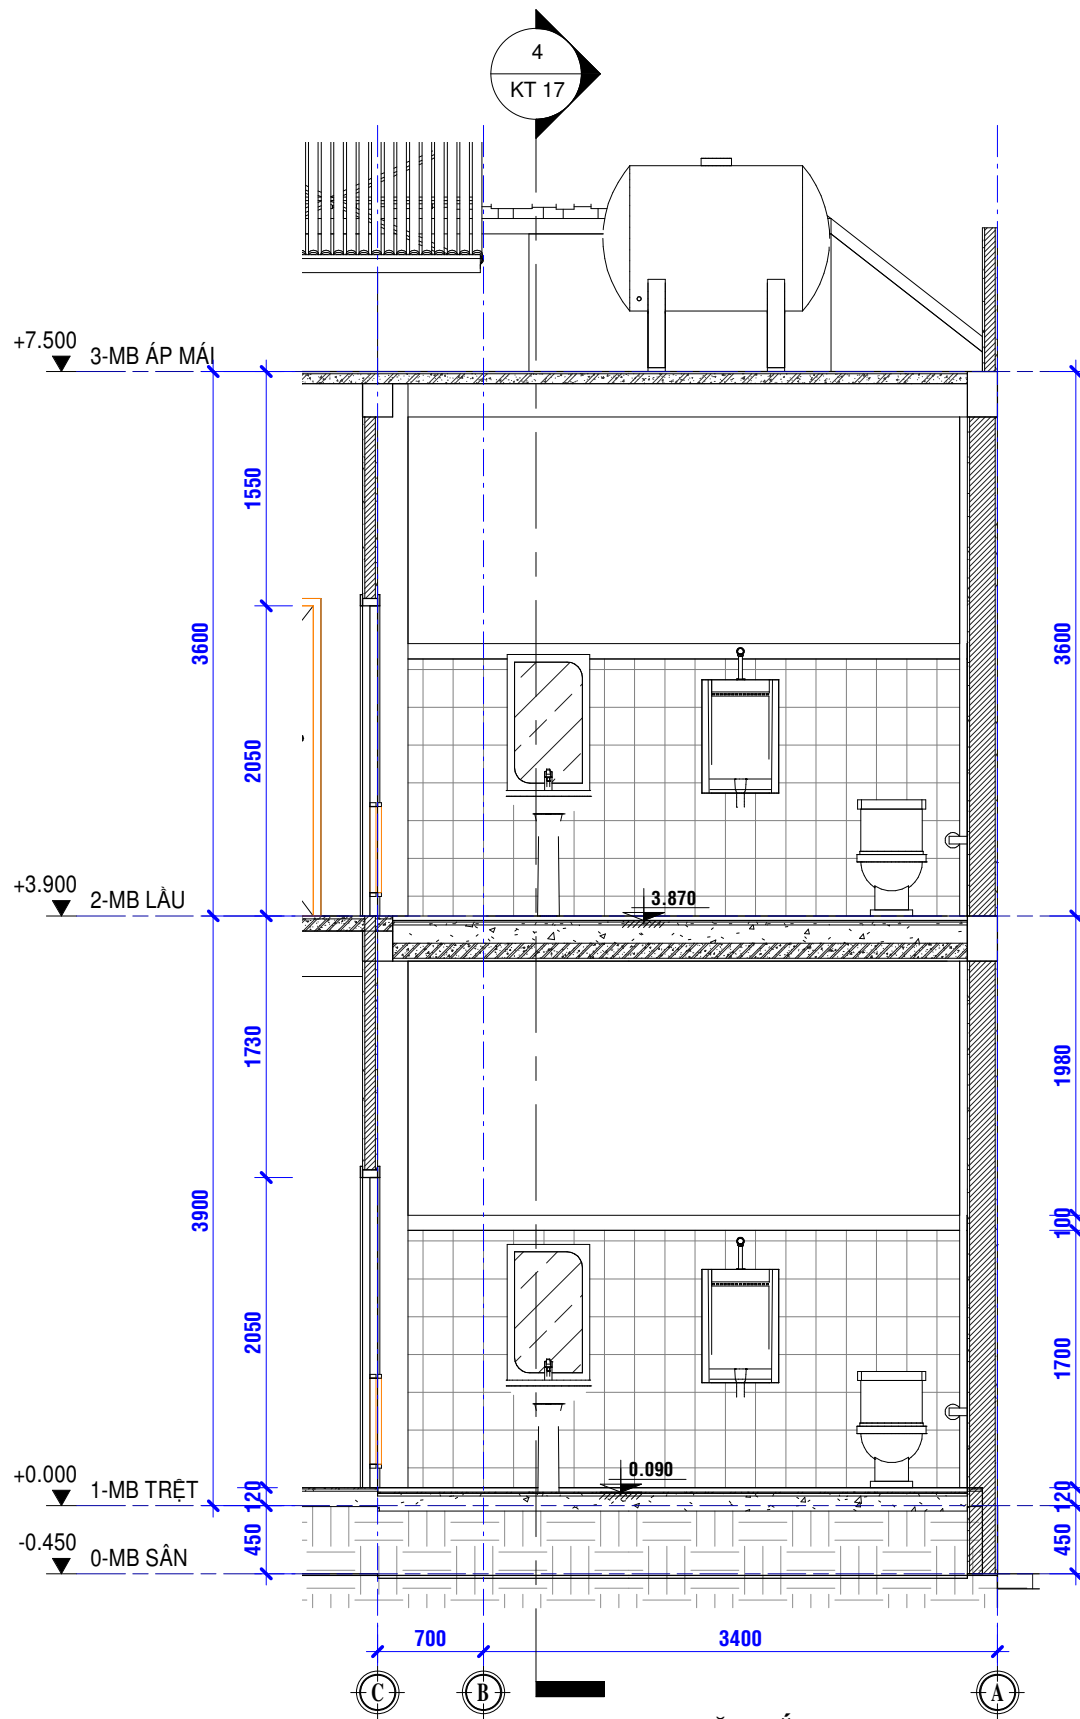

3 **WC_MẶT CẮT 1-1**
KT 17 TL: 1:50

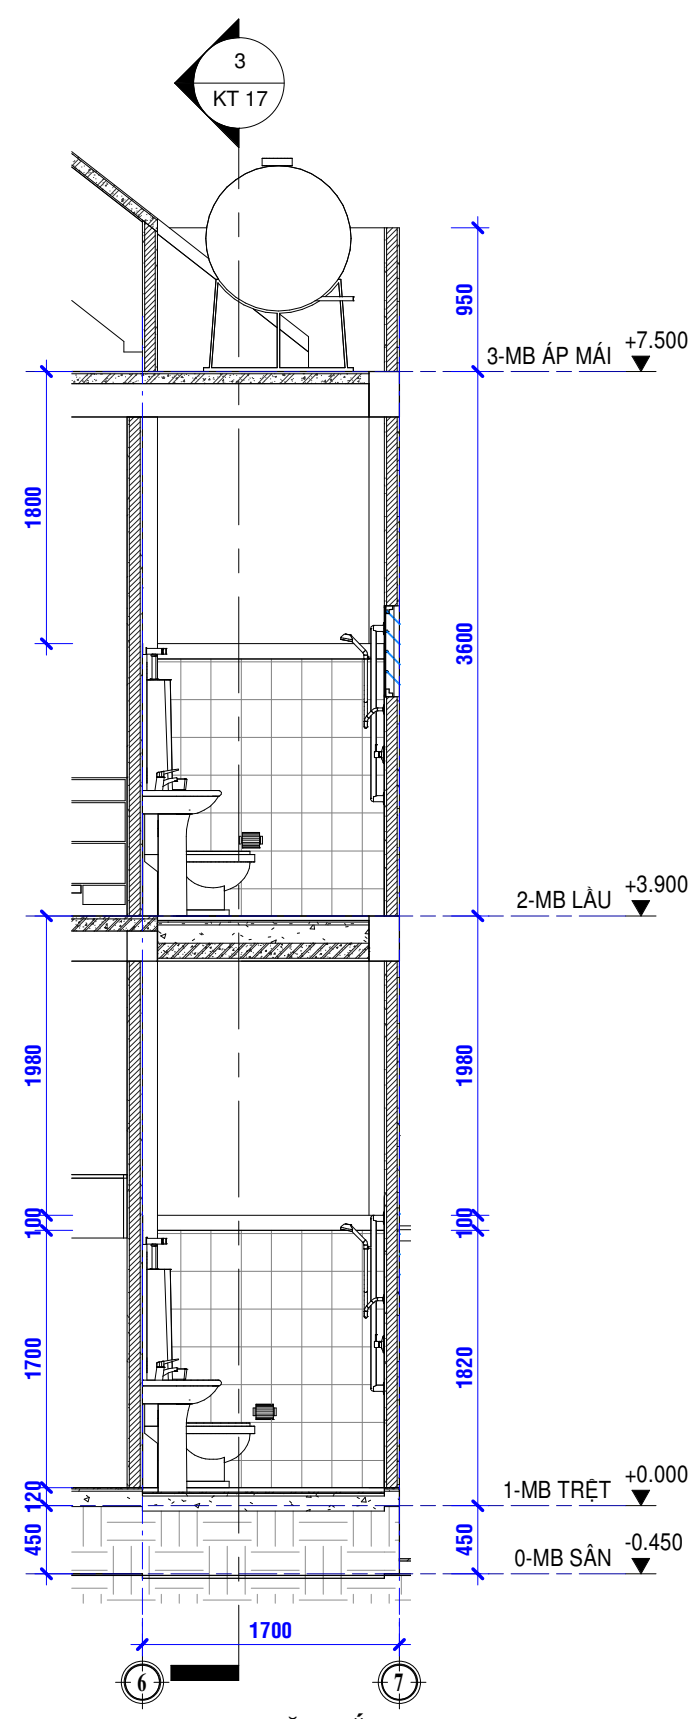

4 **WC_MẶT CẮT 2-2**
KT 17 TL: 1:50