



# BẢN VẼ THIẾT KẾ




CÔNG TRÌNH: NHÀ Ở GIA ĐÌNH  
ĐỊA ĐIỂM: BIÊN HÒA - ĐỒNG NAI  
CHỦ ĐẦU TƯ: CHỊ TRẦN  
THIẾT KẾ: KS. NGUYỄN MẠNH TRƯỜNG

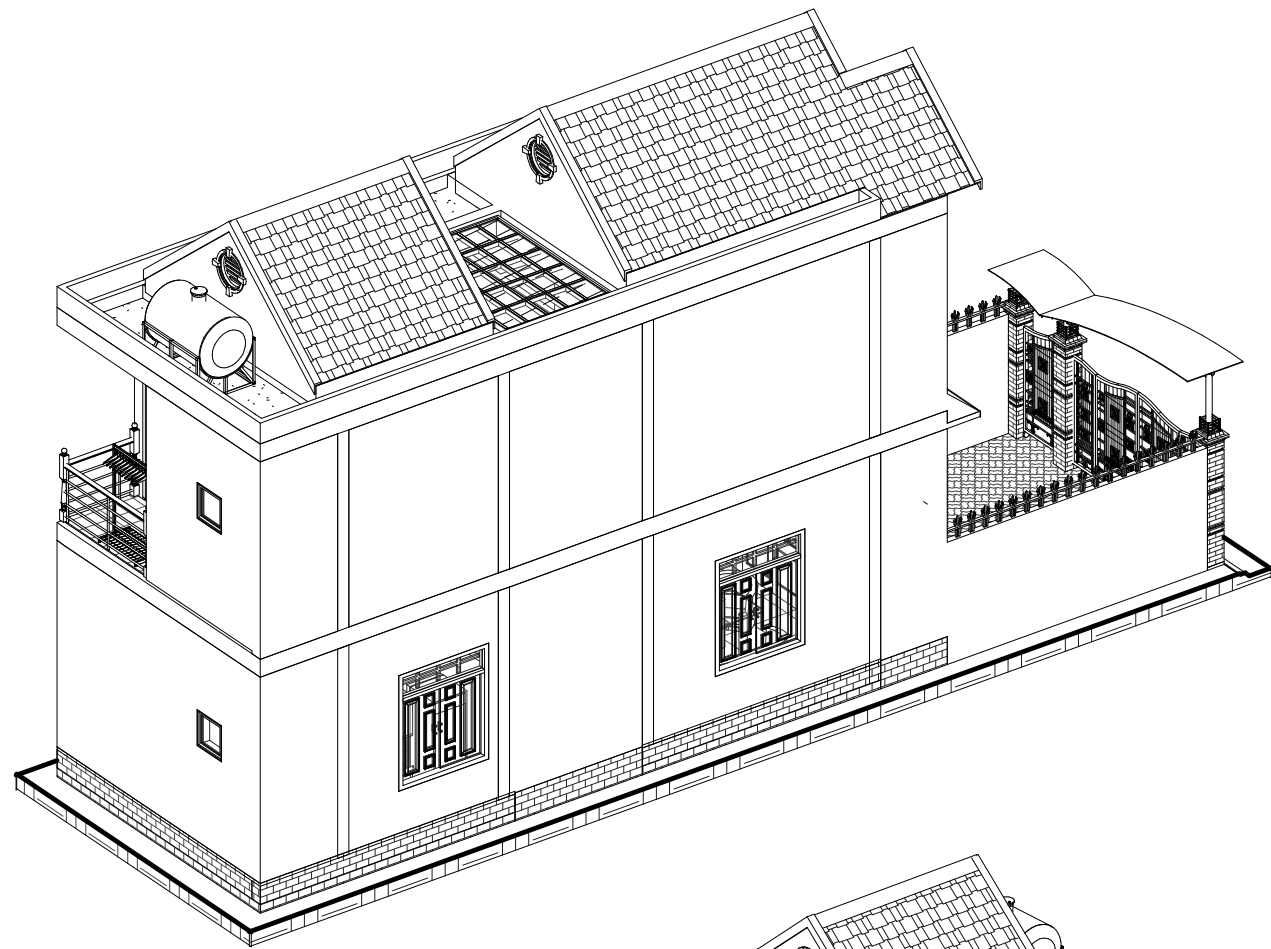


4 3D\_Tổng thể 01  
TL:

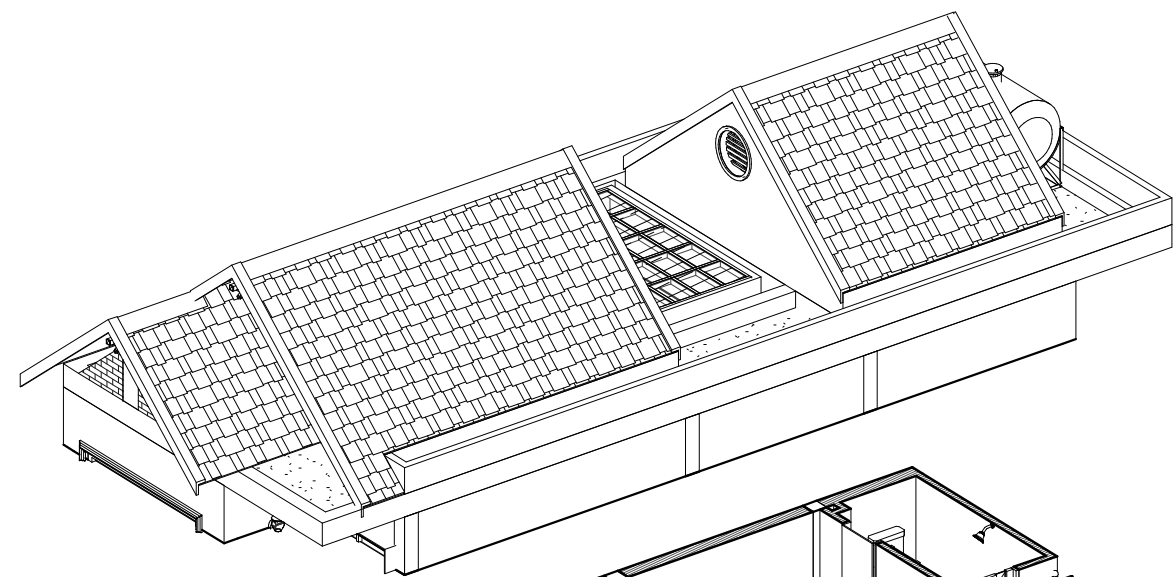


5 3D\_Mái  
TL:

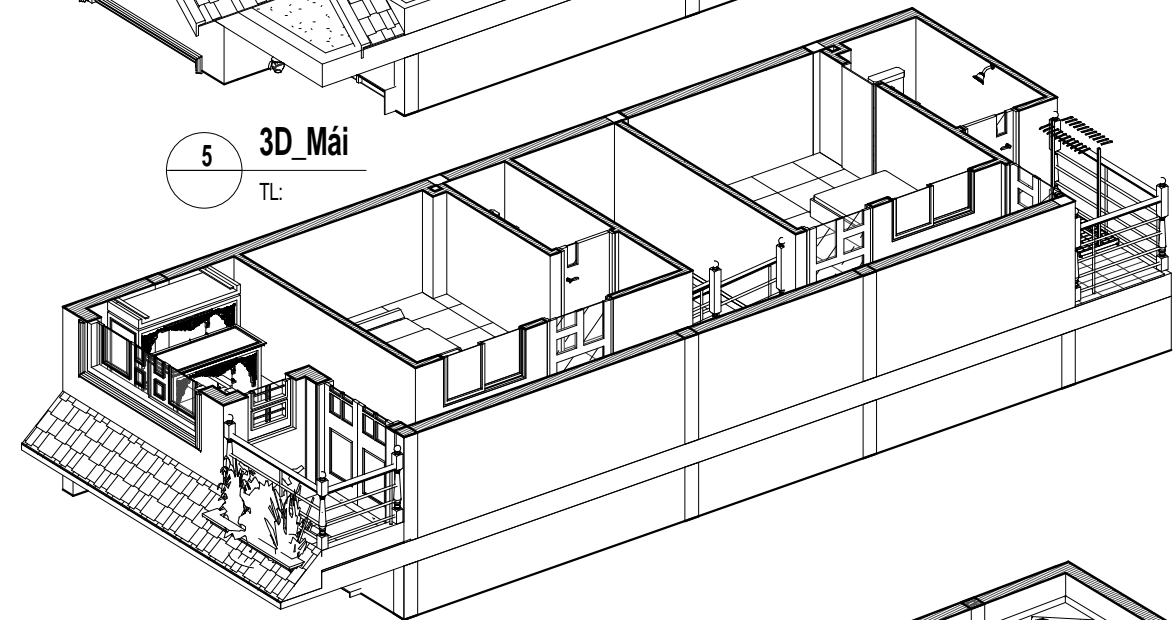

3 3D\_Tầng lầu  
TL:

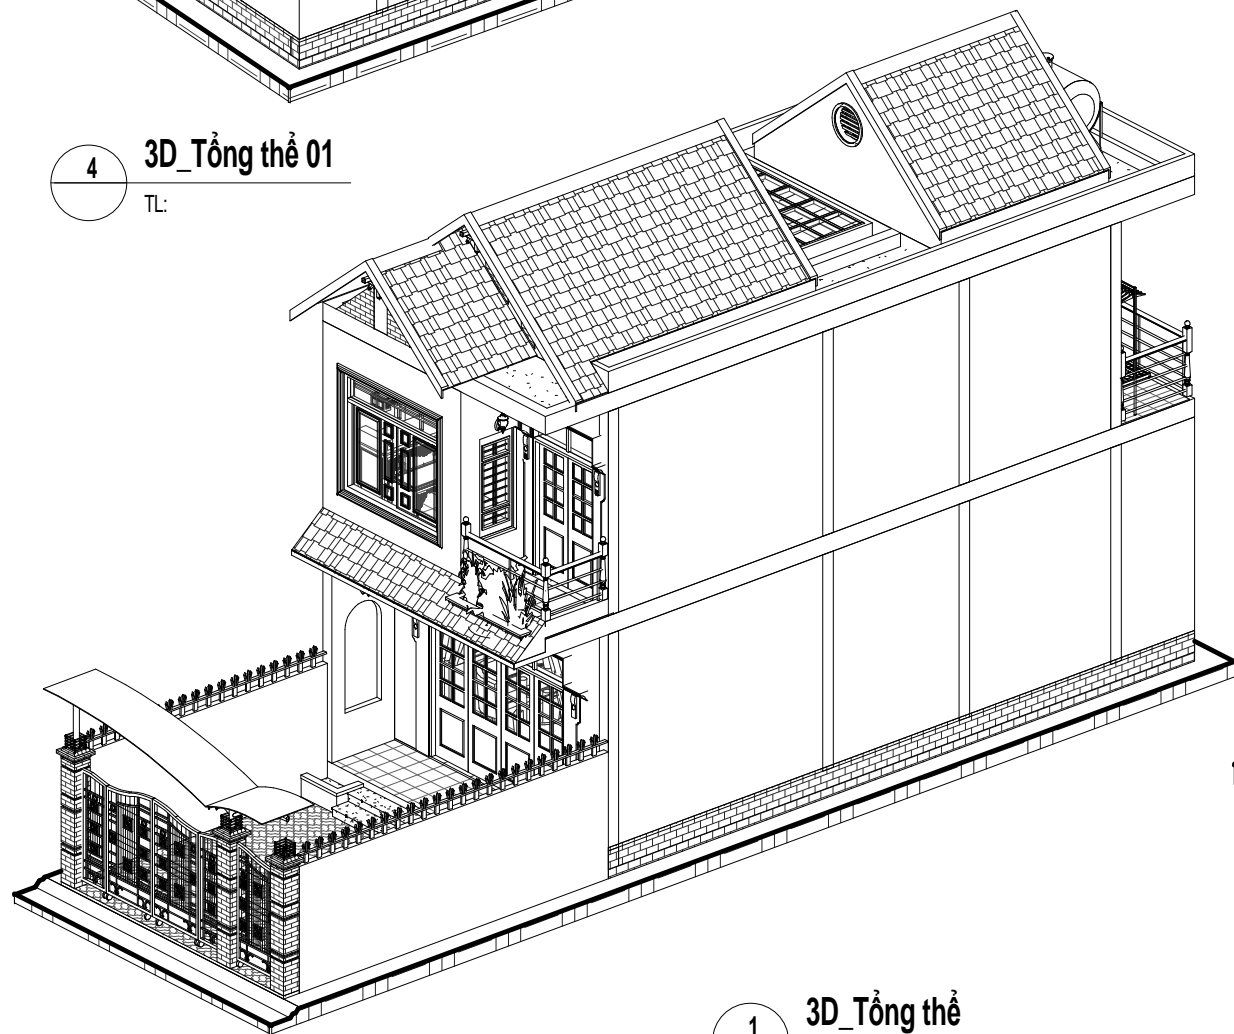


1 3D\_Tổng thể  
TL:

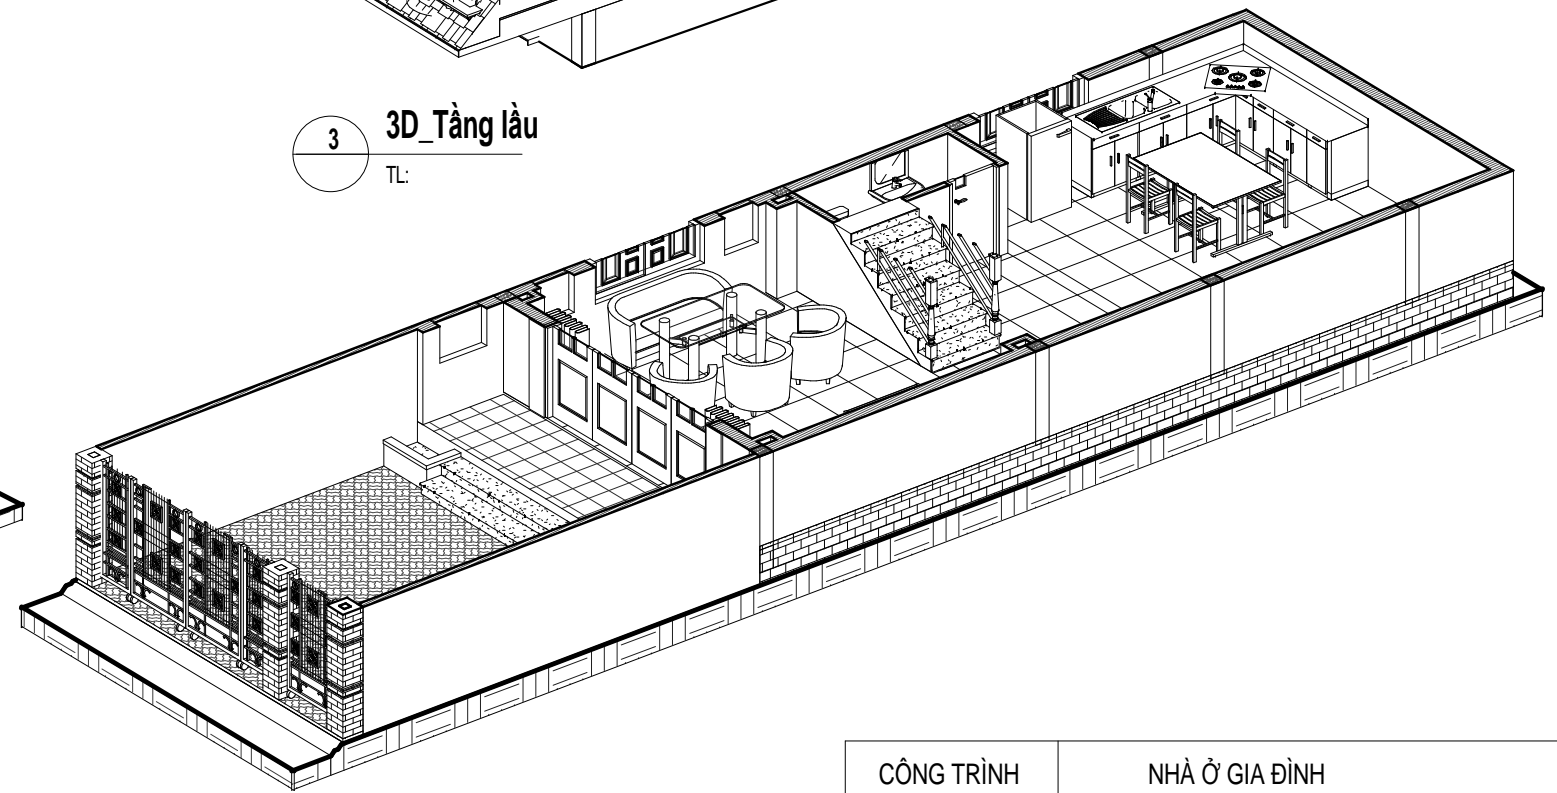


2 3D\_Tầng trệt  
TL:


CÔNG TRÌNH	NHÀ Ở GIA ĐÌNH	KT 01 30
CHỦ ĐẦU TƯ	CHỊ. NGỌC TRẦN	
THIẾT KẾ	Designer	

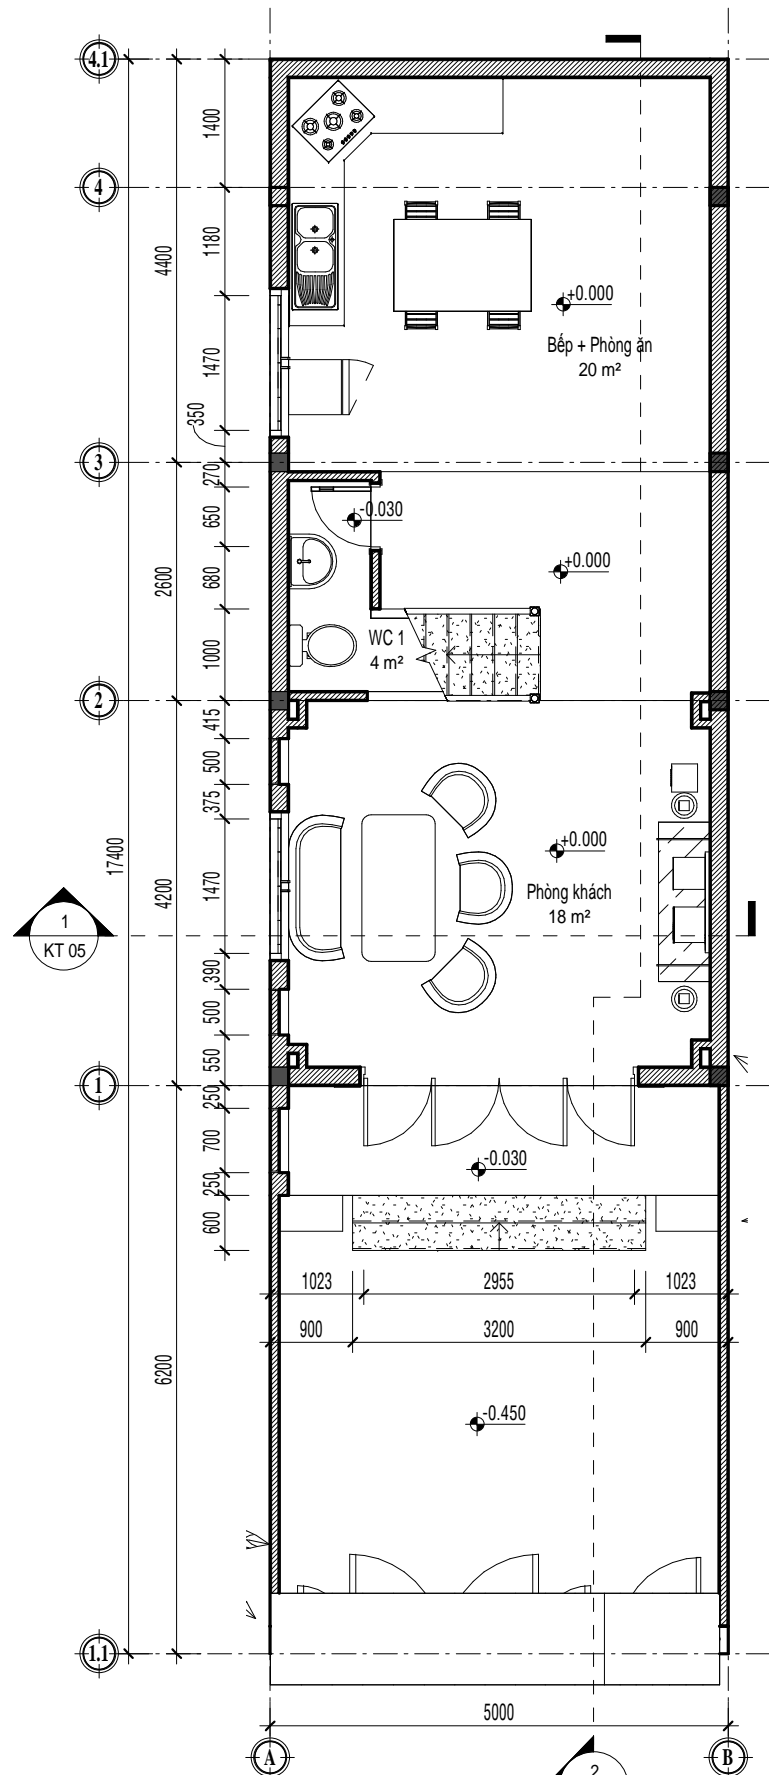

**1 Mặt bằng trệt**  
KT 03 TL: 1:75

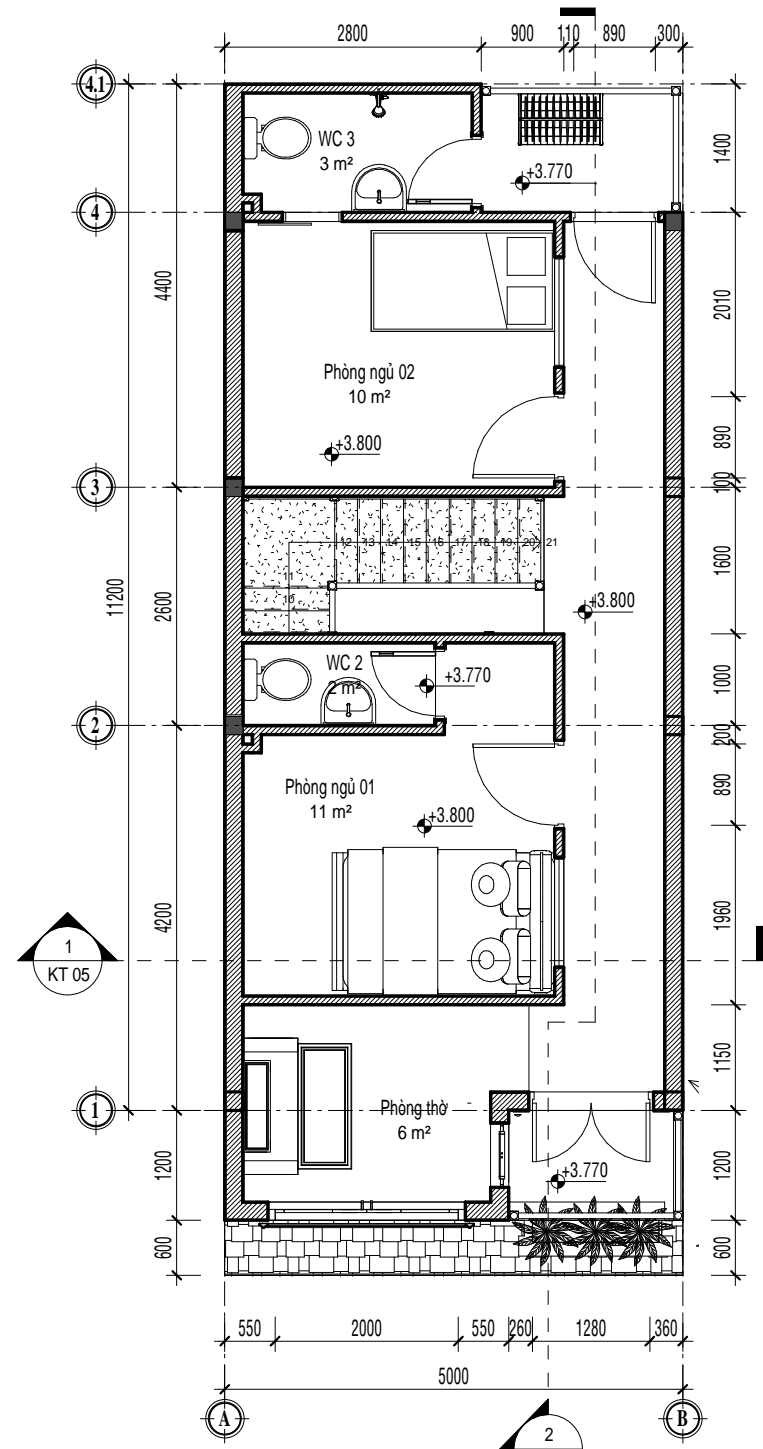


**2 Mặt bằng lầu**  
KT 03 TL: 1:75

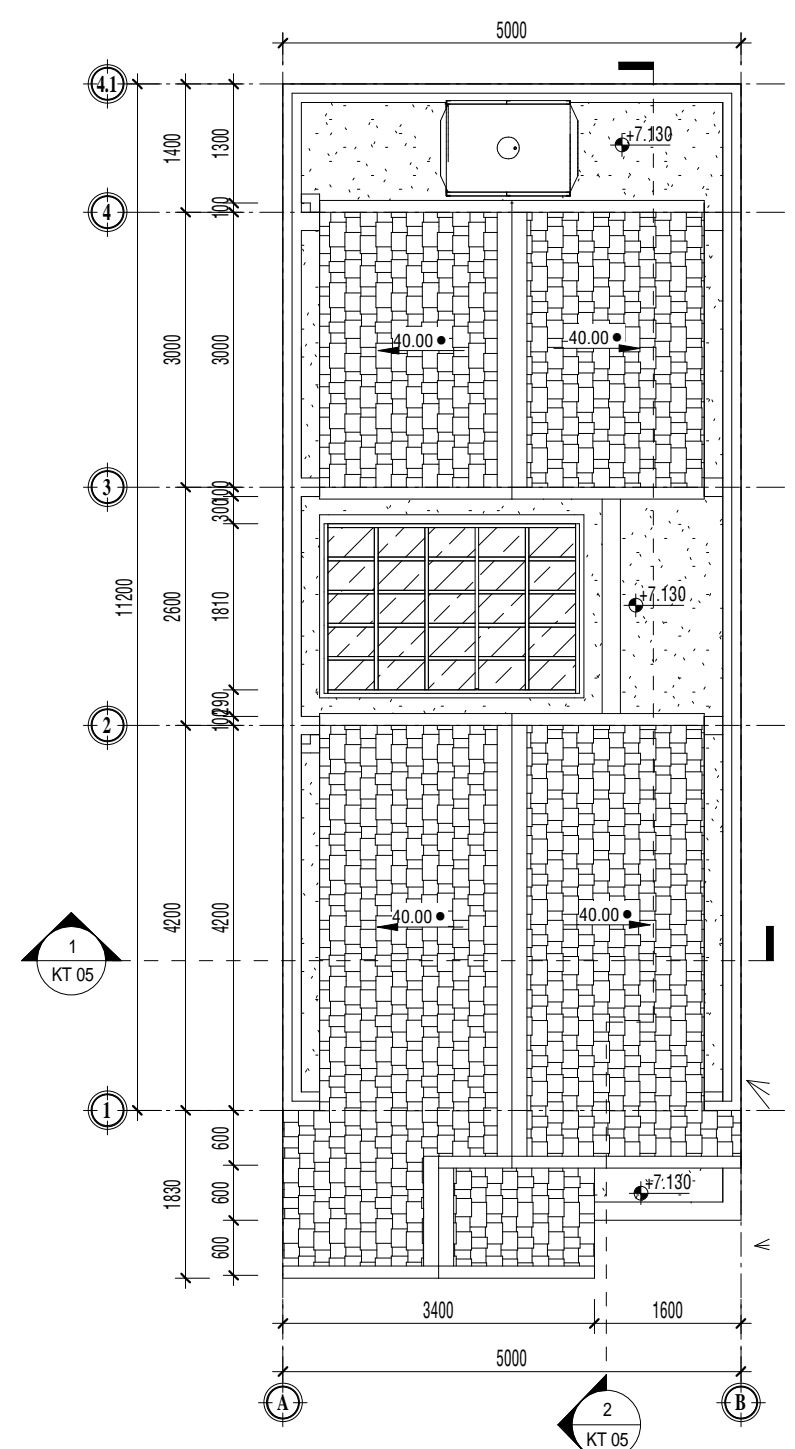


**3 Mặt bằng mái**  
KT 03 TL: 1:75

CÔNG TRÌNH	NHÀ Ở GIA ĐÌNH	KT 02 30
CHỦ ĐẦU TƯ	CHỊ NGỌC TRẦN	
THIẾT KẾ	KS. NGUYỄN MẠNH TRƯỜNG	

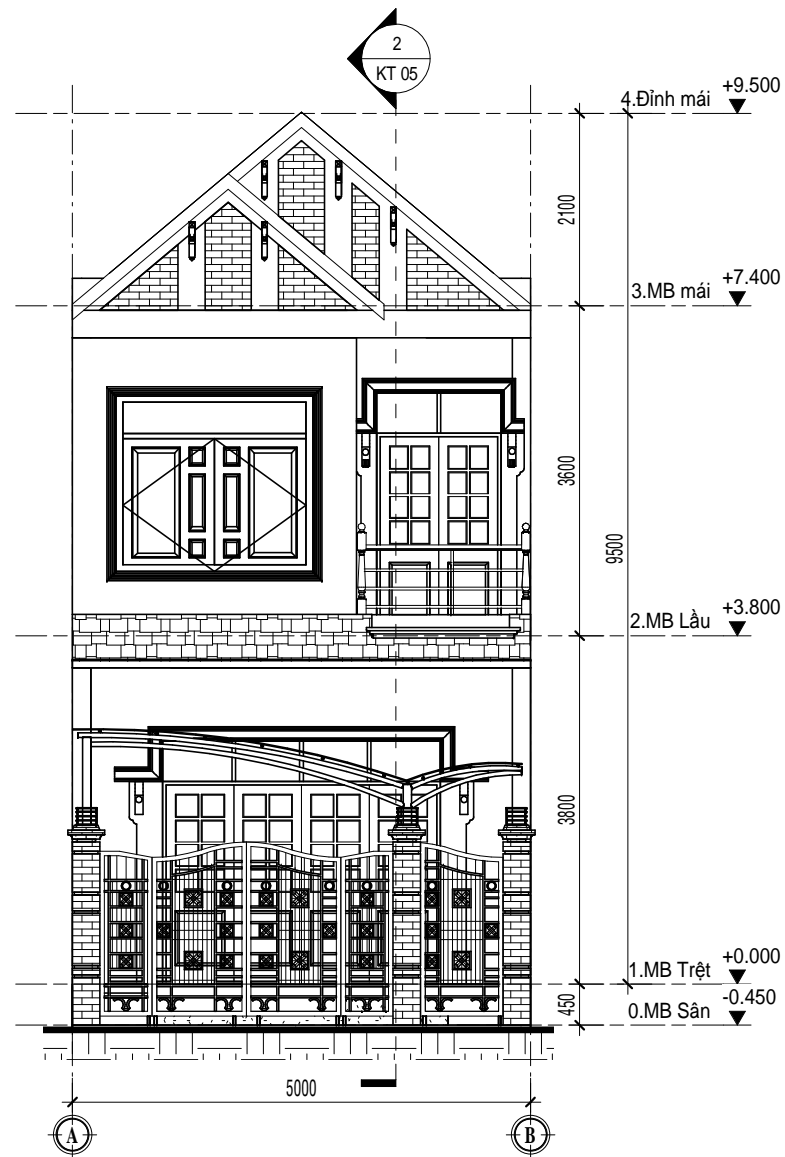


1 Mặt đứng hướng Nam  
TL: 1:75

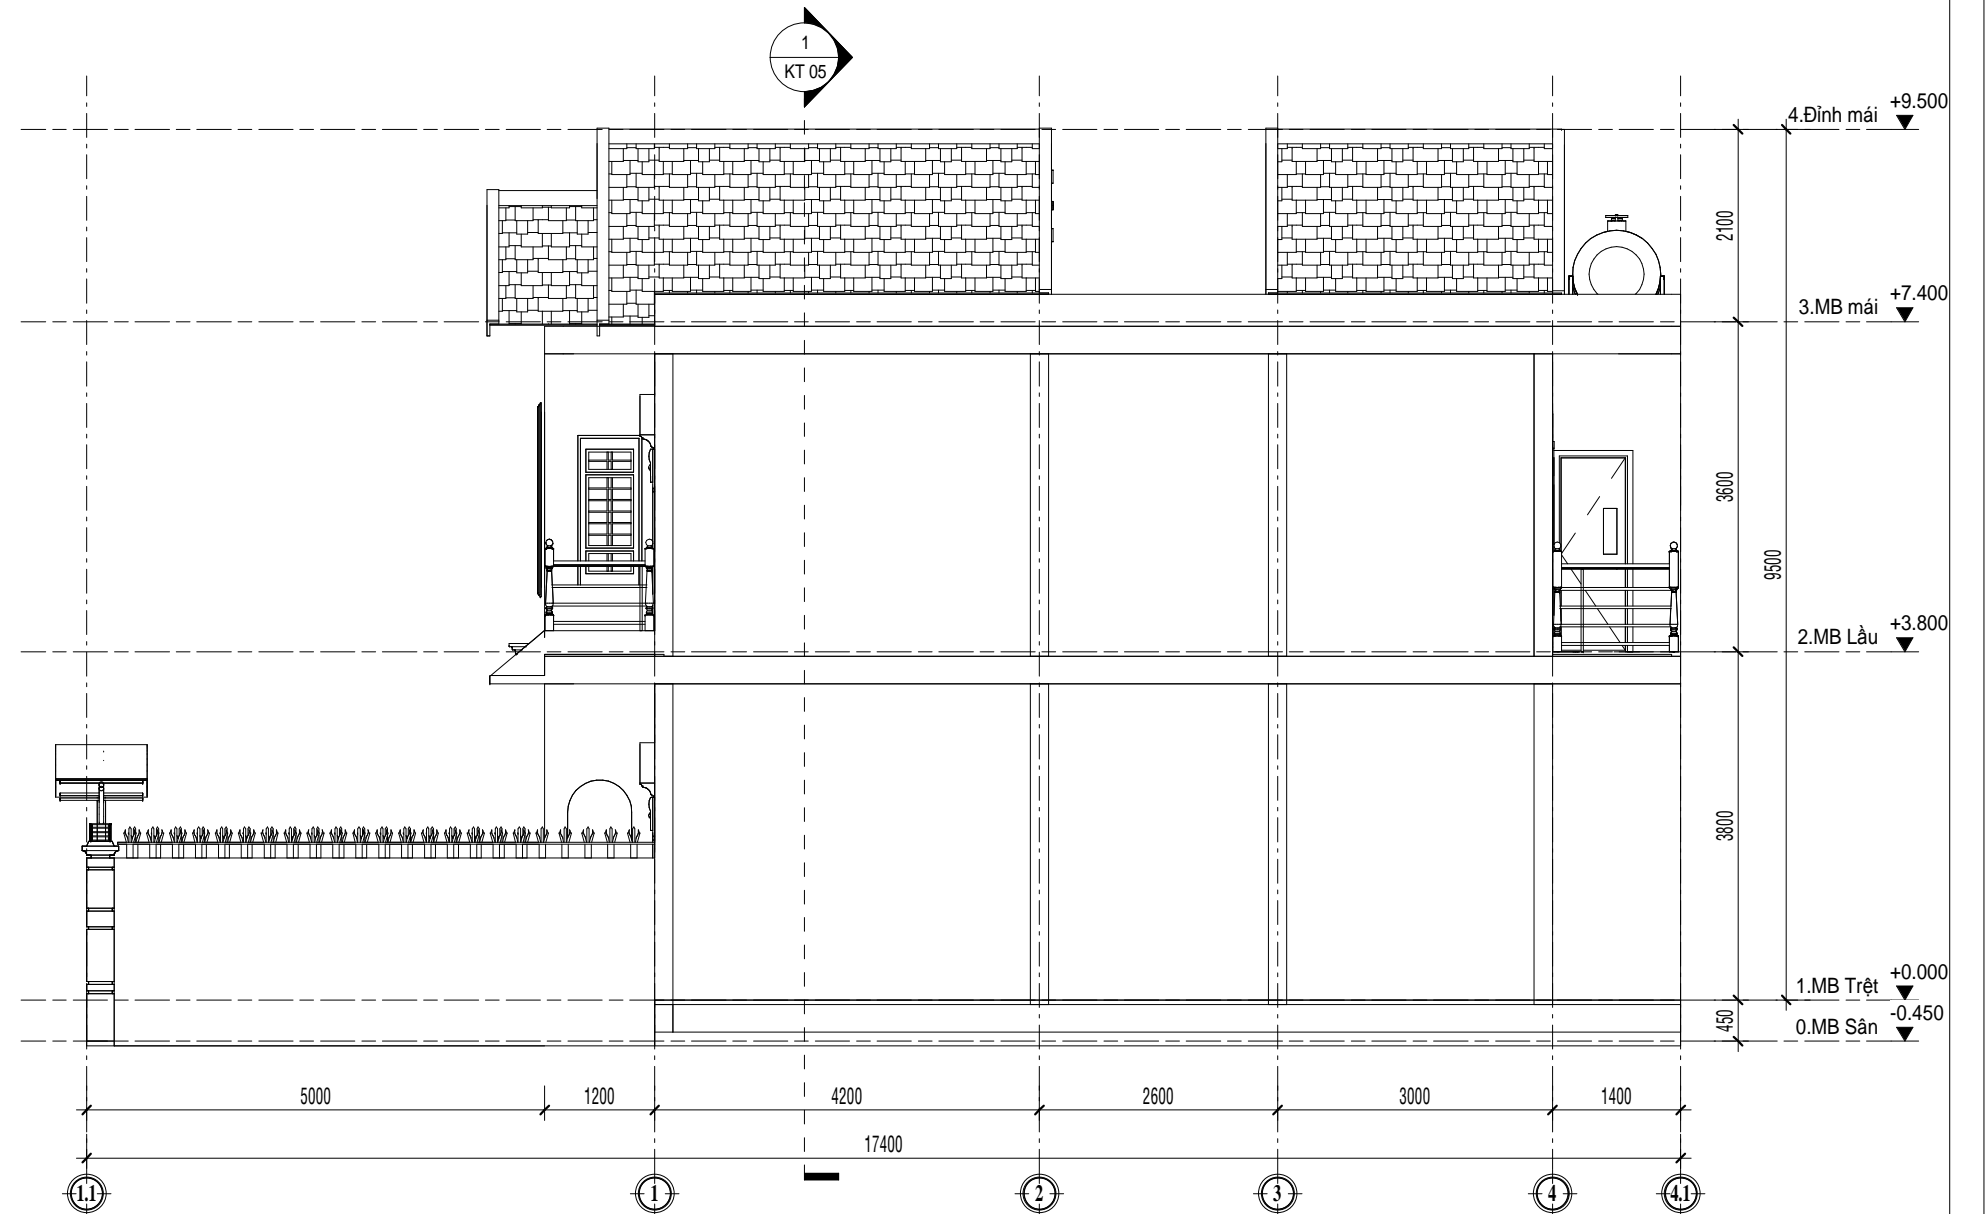

2 Mặt đứng hướng Đông  
TL: 1:75


CÔNG TRÌNH	NHÀ Ở GIA ĐÌNH	KT 03 30
CHỦ ĐẦU TƯ	CHỊ. NGỌC TRẦN	
THIẾT KẾ	KS. NGUYỄN MẠNH TRƯỜNG	

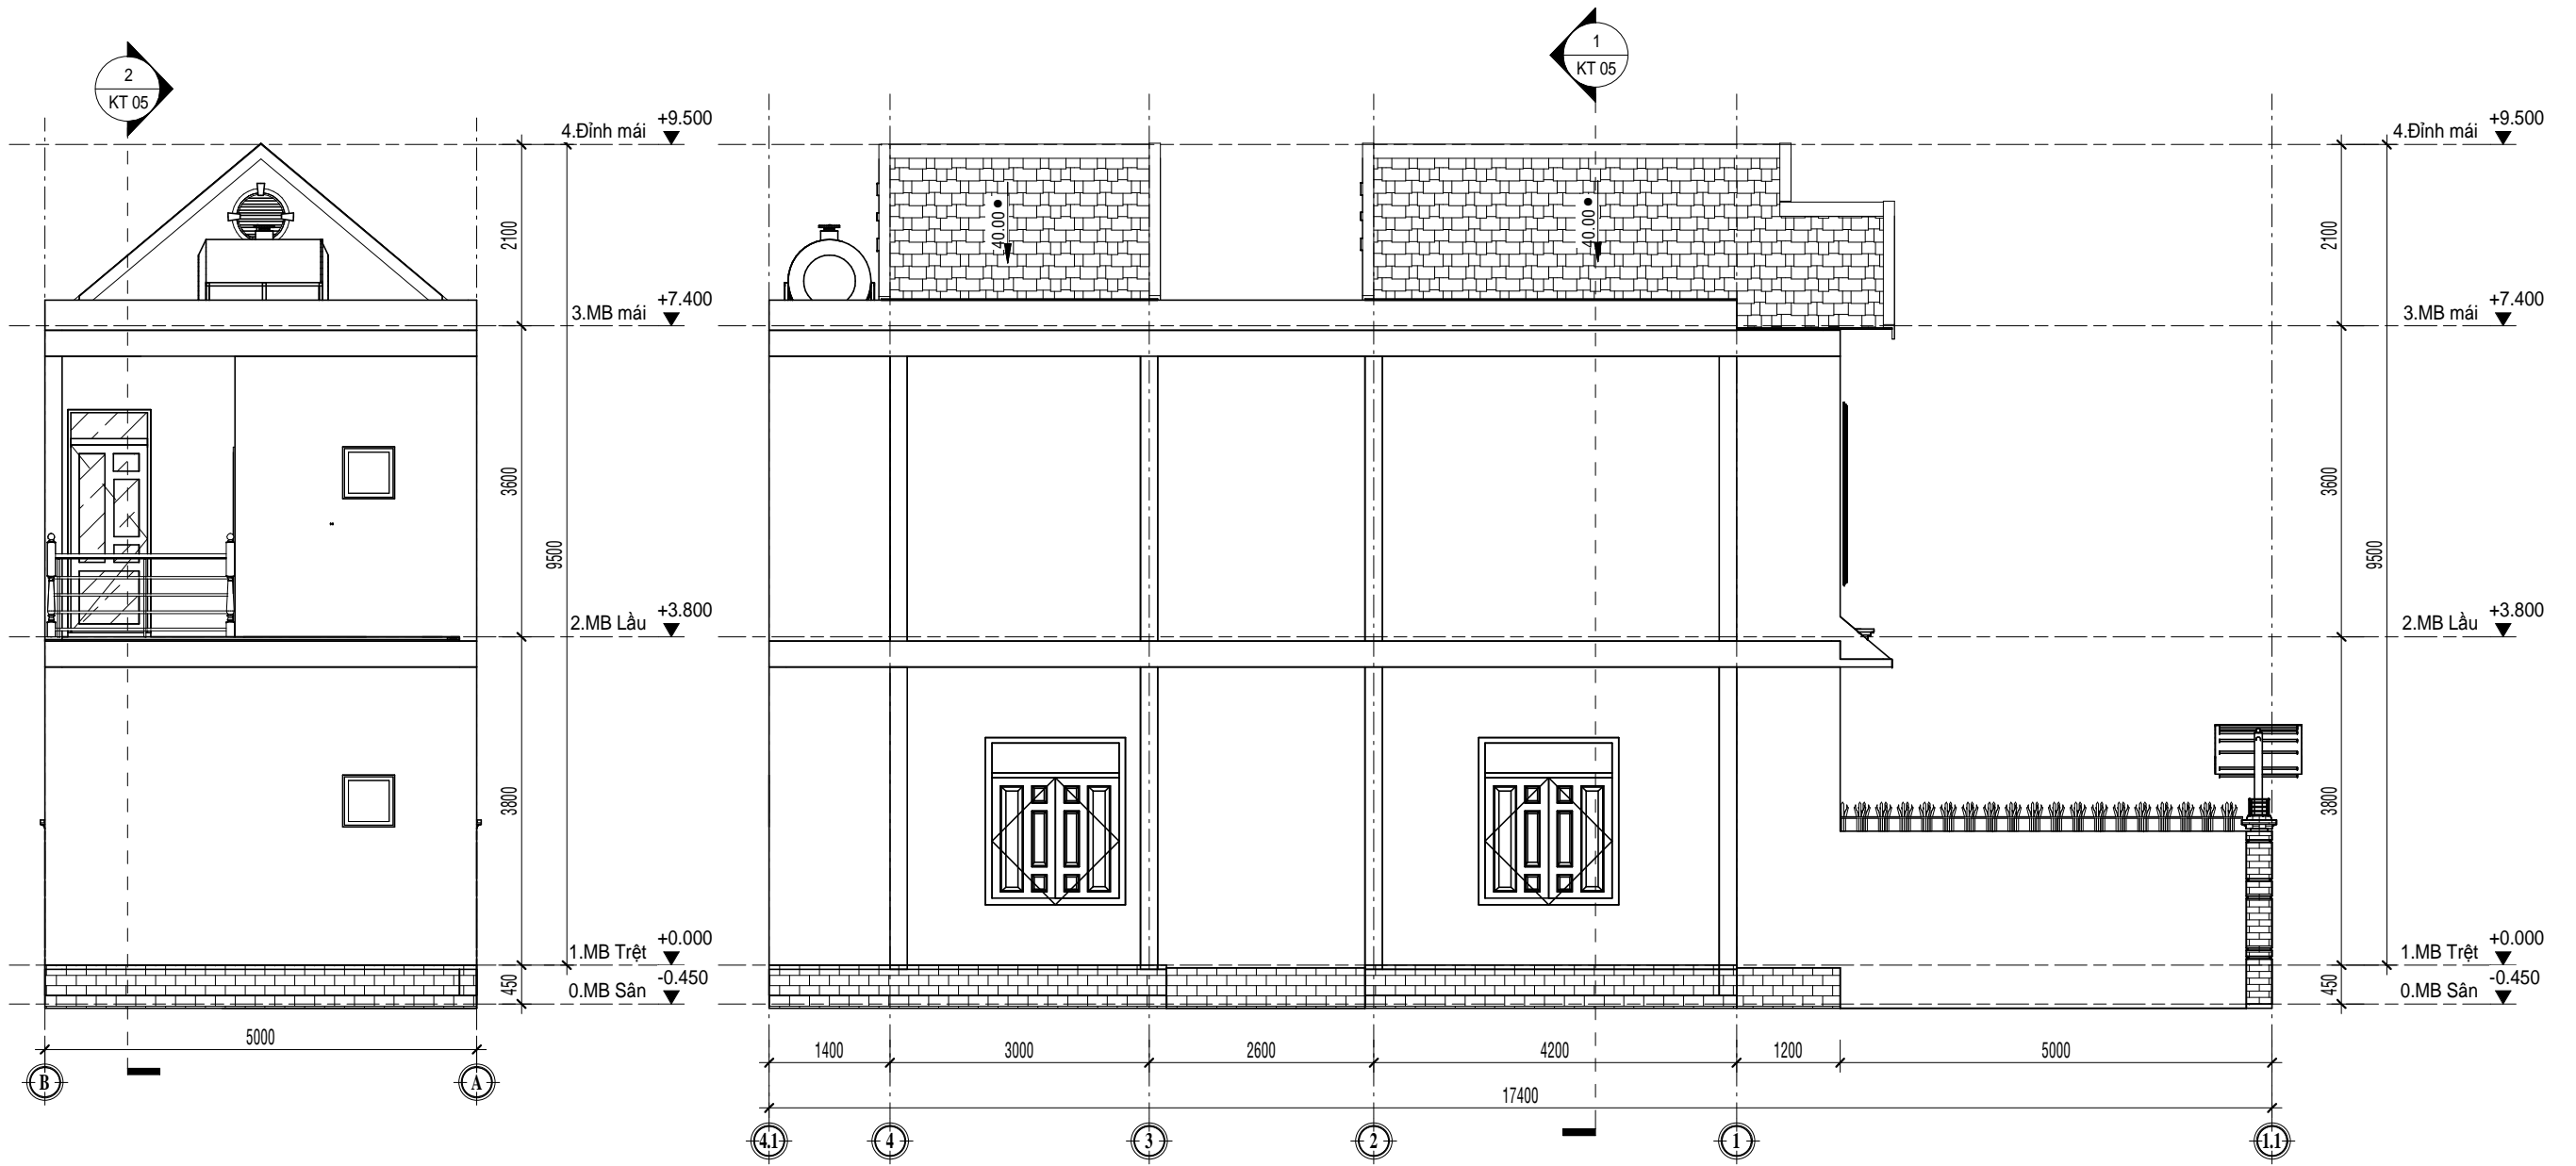


1 Mặt đứng hướng Bắc  
TL: 1:75

2 Mặt đứng hướng Tây  
TL: 1:75

CÔNG TRÌNH	NHÀ Ở GIA ĐÌNH	KT 04 30
CHỦ ĐẦU TƯ	CHỊ. NGỌC TRẦN	
THIẾT KẾ	KS. NGUYỄN MẠNH TRƯỜNG	

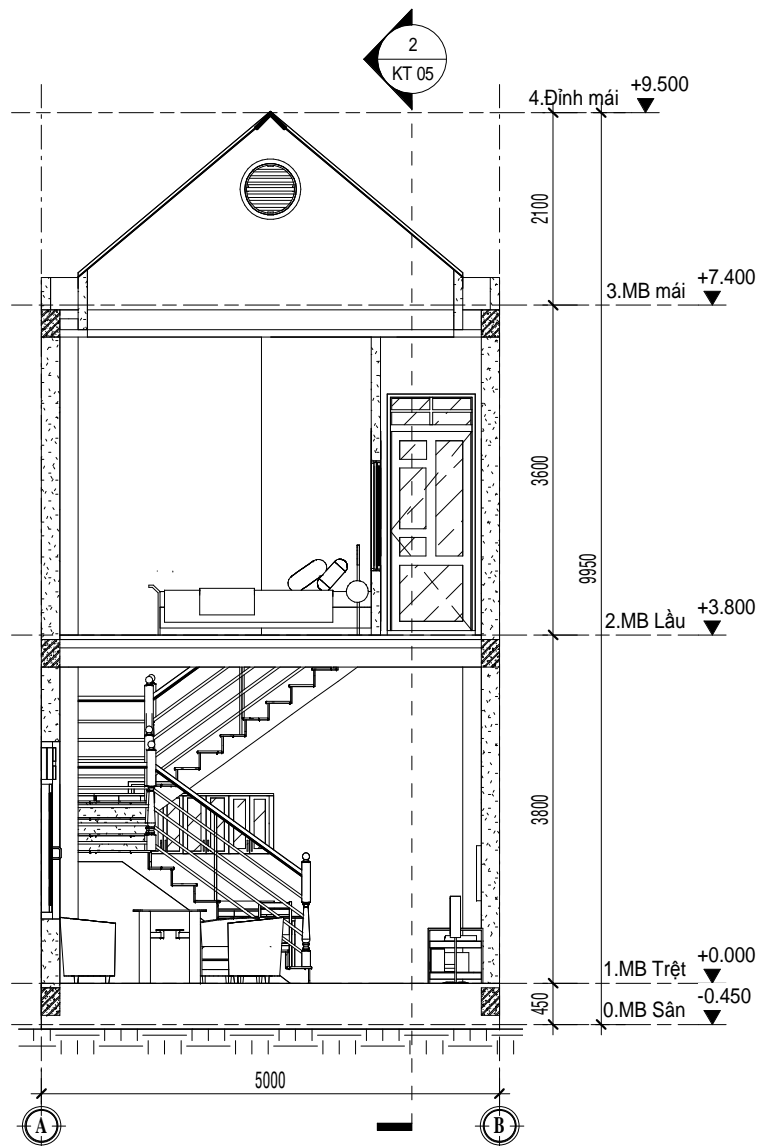

1 Mặt cắt ngang phòng khách  
KT 02 TL: 1:75

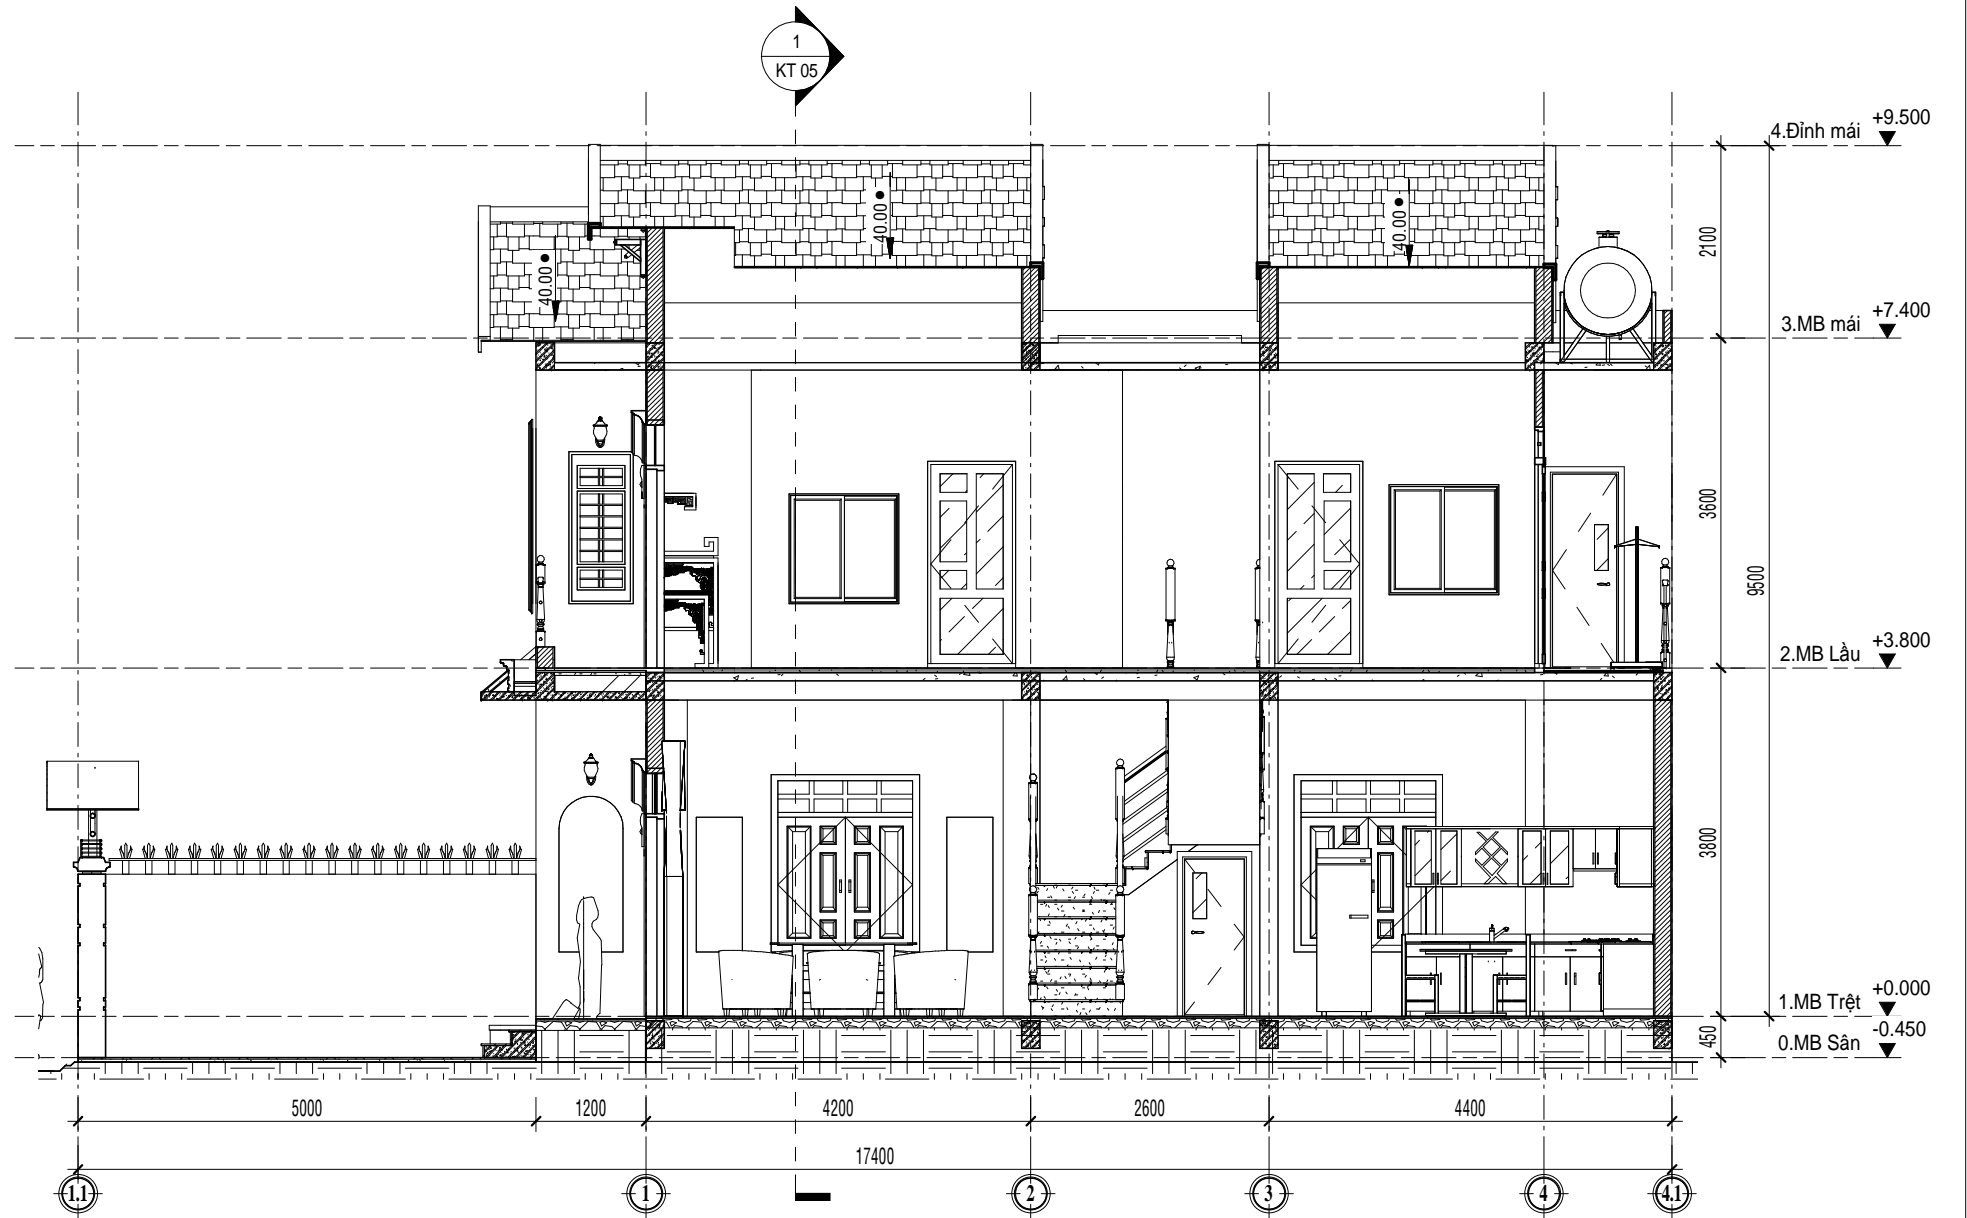

2 Mặt cắt dọc  
KT 02 TL: 1:75

CÔNG TRÌNH	NHÀ Ở GIA ĐÌNH	KT 05 30
CHỦ ĐẦU TƯ	CHỊ. NGỌC TRẦN	
THIẾT KẾ	KS. NGUYỄN MẠNH TRƯỜNG	